


所在：高崎市三ツ寺町字村西 地内

求積図

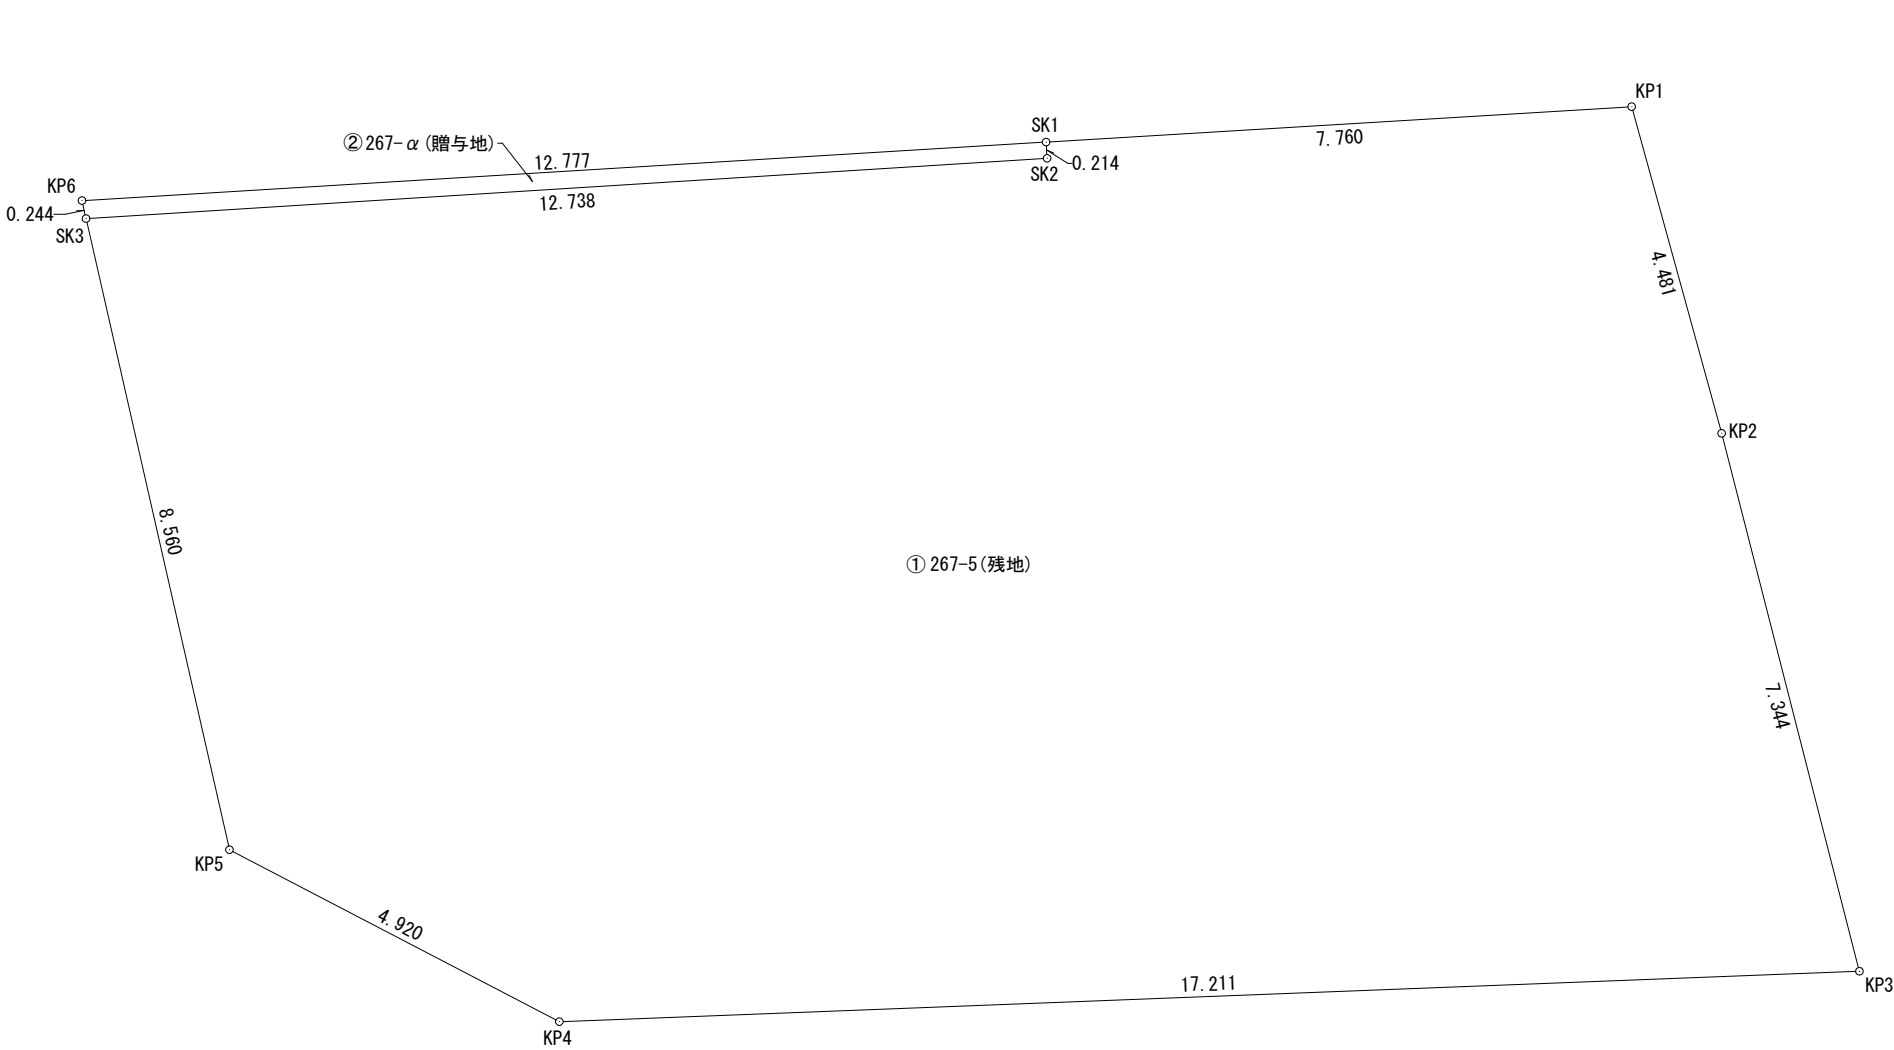

求積表

地番	① 267-5 (残地)			
NO	Xn	Yn	Yn+1-Yn-1	Xn・(Yn+1-Yn-1)
KP1	161.875	79.613	8.936	1446.515000
KP2	157.555	80.803	3.013	474.713215
KP3	150.441	82.626	-15.375	-2313.030375
KP4	149.775	65.428	-21.562	-3229.448550
KP5	152.048	61.064	-6.261	-951.972528
SK3	160.395	59.167	10.816	1734.832320
SK2	161.192	71.880	12.700	2047.138400
SK1	161.406	71.867	7.733	1248.152598
合計				456.900080
合計面積				228.4500400
地積				228.45㎡

地番	② 267-α (贈与地)			
NO	Xn	Yn	Yn+1-Yn-1	Xn・(Yn+1-Yn-1)
SK1	161.406	71.867	12.767	2060.670402
SK2	161.192	71.880	-12.700	-2047.138400
SK3	160.395	59.167	-12.767	-2047.762965
KP6	160.633	59.113	12.700	2040.039100
合計				5.808137
合計面積				2.9040685
地積				2.90㎡

総合計面積	231.3541085㎡
-------	--------------

地番	面積
① 267-5 (残地)	228.4500400㎡
② 267-α (贈与地)	2.9040685㎡

筆界点	境界標の種類
㊦	石杭
㊧	金属標
㊨	コンクリート杭
㊩	プラスチック杭
㊪	金属鉚
㊫	プレート標
㊬	刻み
㊭	計算点
㊮	ベイント

令和8年8月24日作成
高崎市上中居町43番地1
土地家屋調査士法人グランドプロ
代表土地家屋調査士 須長 亮