

概要図

協議No. 408427

2026年 8月 3日作成 送電案

【契約想定】

1棟当たり5KVA×6軒

お客様柱（引込ポール）

既設電線から建物まで距離が長いため、市道近くに受点5m以上のお客様柱をご用意願います。

引込線が太くお客様柱に加わる張力が大きい
ため、傾斜倒壊対策を施工願います。

【専用設備のため東電柱の新設不可です】

【凡 例】

赤色…新設
黒色…既設
青色…工事予定

△ : お客様柱(引込ポール)

● : 電柱

— : 電線路


➡ : 支線

└ : 支柱

----- : ワイヤー

— : 引込線

○ : 変圧器

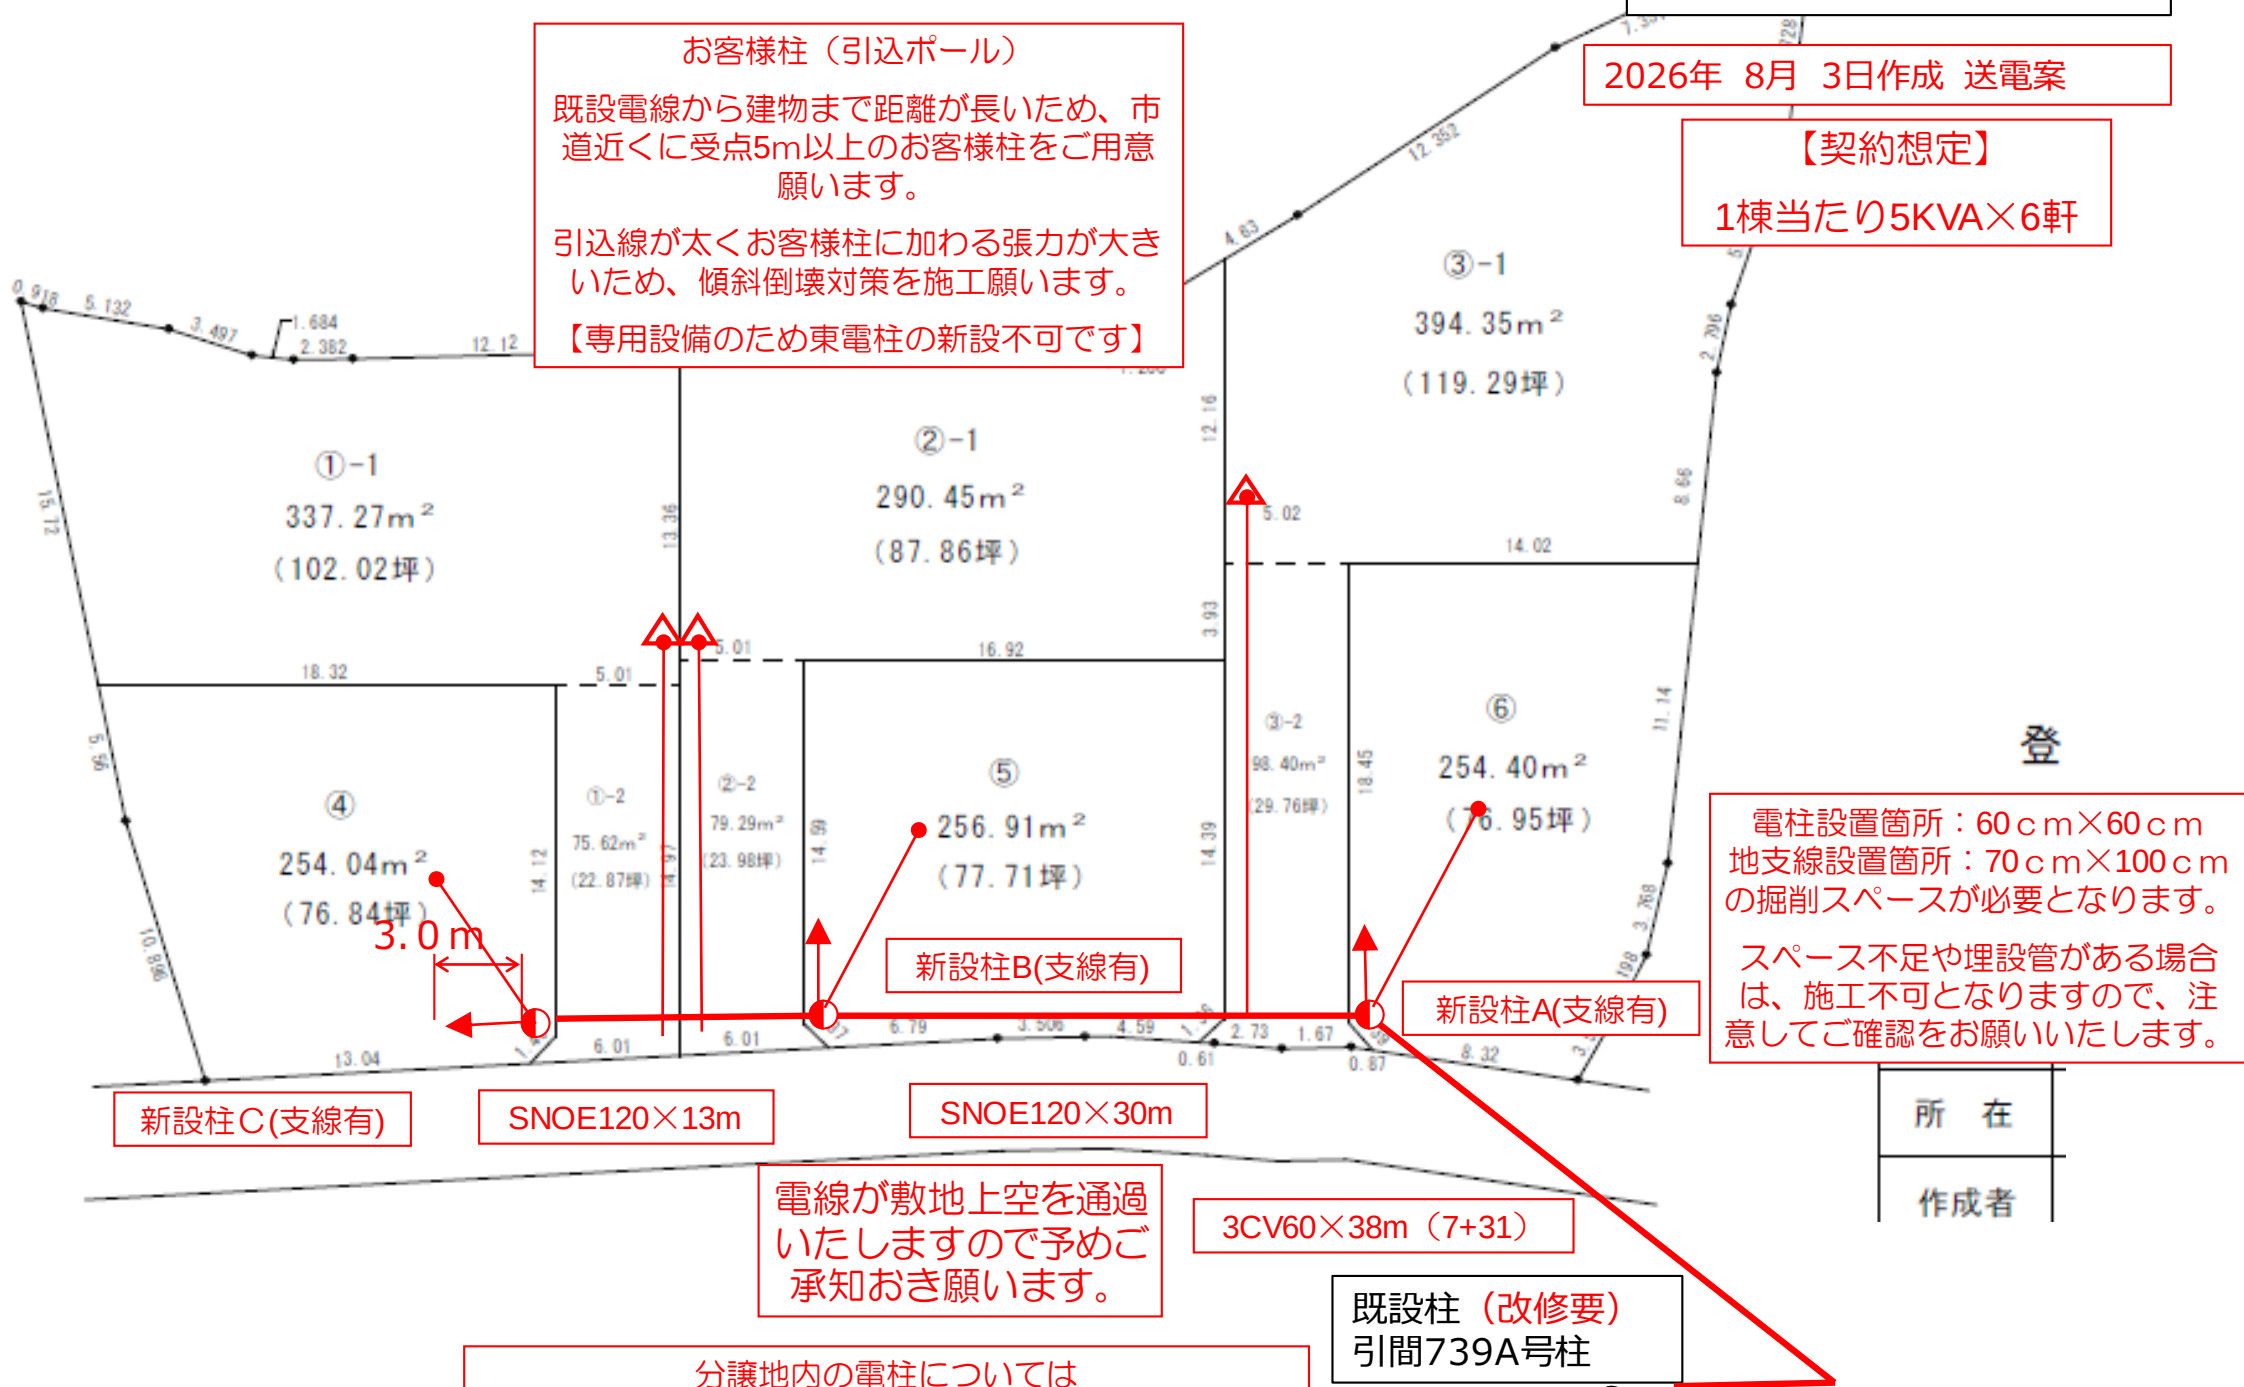

登

電柱設置箇所：60cm×60cm
地支線設置箇所：70cm×100cm
の掘削スペースが必要となります。

スペース不足や埋設管がある場合は、
施工不可となりますので、注意
してご確認をお願いいたします。

所 在

作成者

新設柱C(支線有)

SNOE120×13m

SNOE120×30m

電線が敷地上空を通過
いたしますので予めご
承知おき願います。

3CV60×38m (7+31)

既設柱（改修要）
引間739A号柱

分譲地内の電柱については

NTT様へ依頼します。

（NTTの回答【否】の場合東電にて建柱致します。）

注；設計時の設備形態・現場状況等により協議内容の変更が必要となる場合がございます。

■注意事項

- 電柱や地支線の設置予定箇所付近には、他企業埋設物や雨水浸透枳を設置しないようお願いいたします。
引込ルートが敷地内で車の通過や駐車場がある場合、引込線地上高4.0m以上必要になります
- 平屋などで受点高さが低く地上高確保が難しい場合は一号柱のご用意をお願いいたします。

擁壁等施工頂く際は

建柱時基礎を削らせて頂きます。

新設電柱・支線位置について

概要図上で寸法表示がない場合新設位置は以下の通りとなります。

- 電柱と道路・隣地境界の間は電柱表面より0.2mとする
- 支線と電柱の間（開き）は4mとする。

既設柱
上武402号柱