



※計画図の内容は現時点のものとなります。
現場の状況により計画に変更が生じる可能性があります。

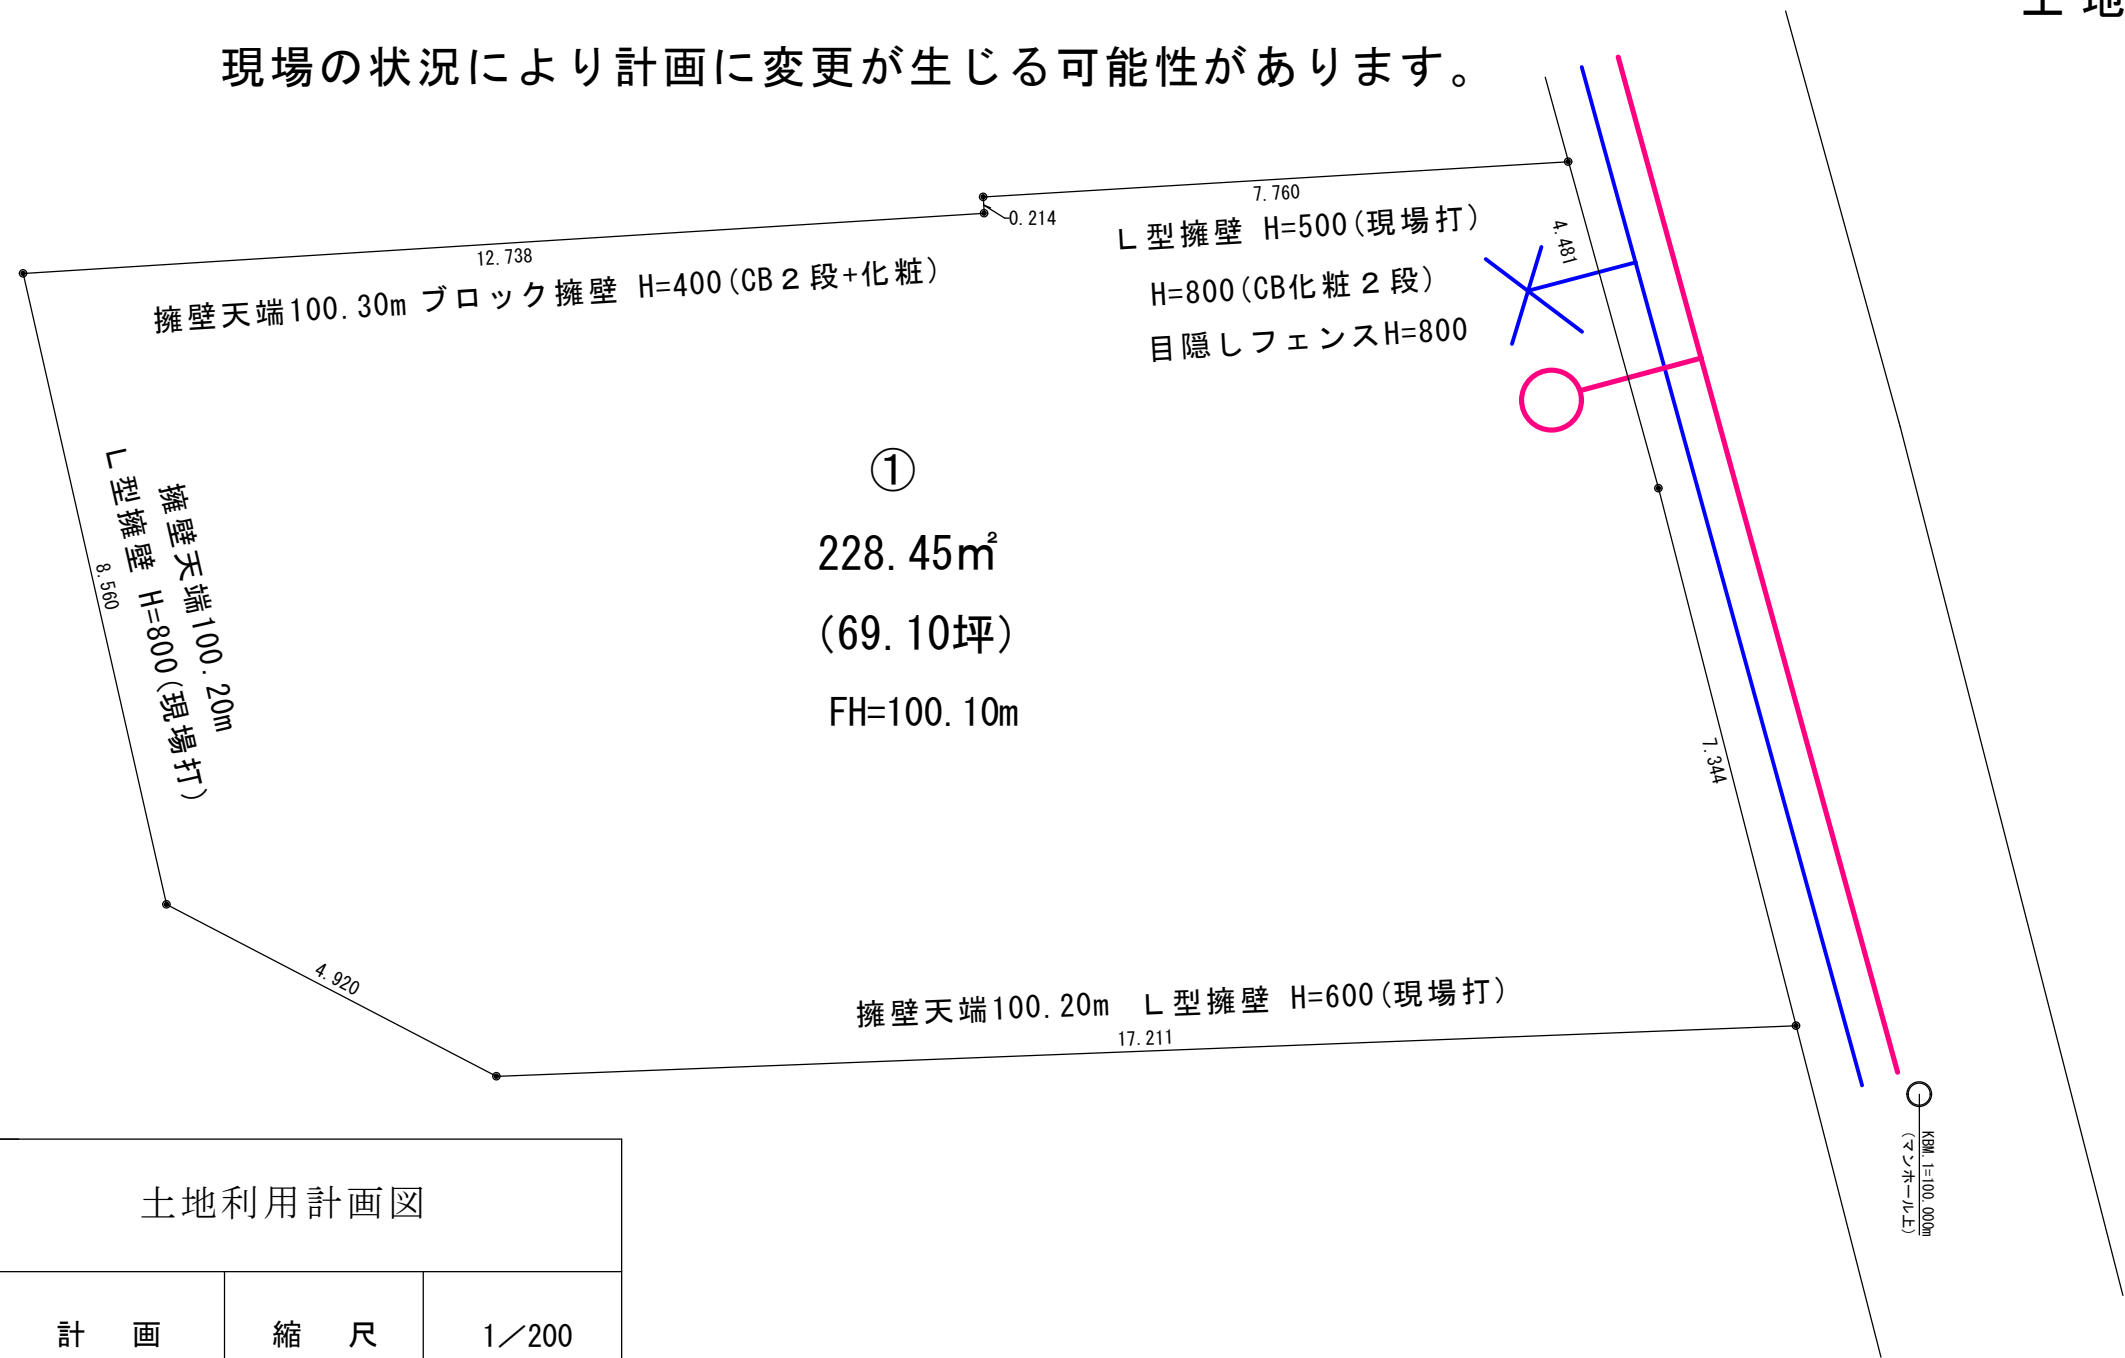

土地 利用 計画 図

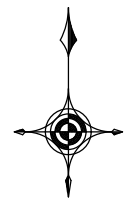

S=1/200

計 画	土地利用計画図		
区 分	計 画	縮 尺	1／200
作 成 日	令和 8 年 8 月 25 日		
所 在	高崎市三ツ寺町字村西267番5		
作 成 者	高崎市棟高町1317-2 株式会社 阿久津都市開発 齊藤		