
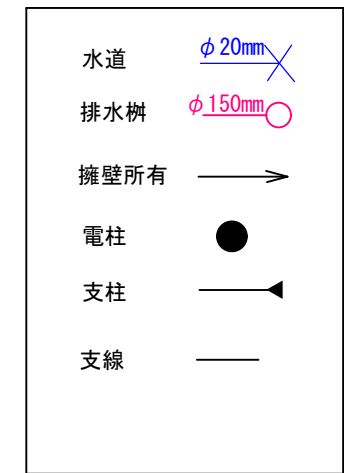


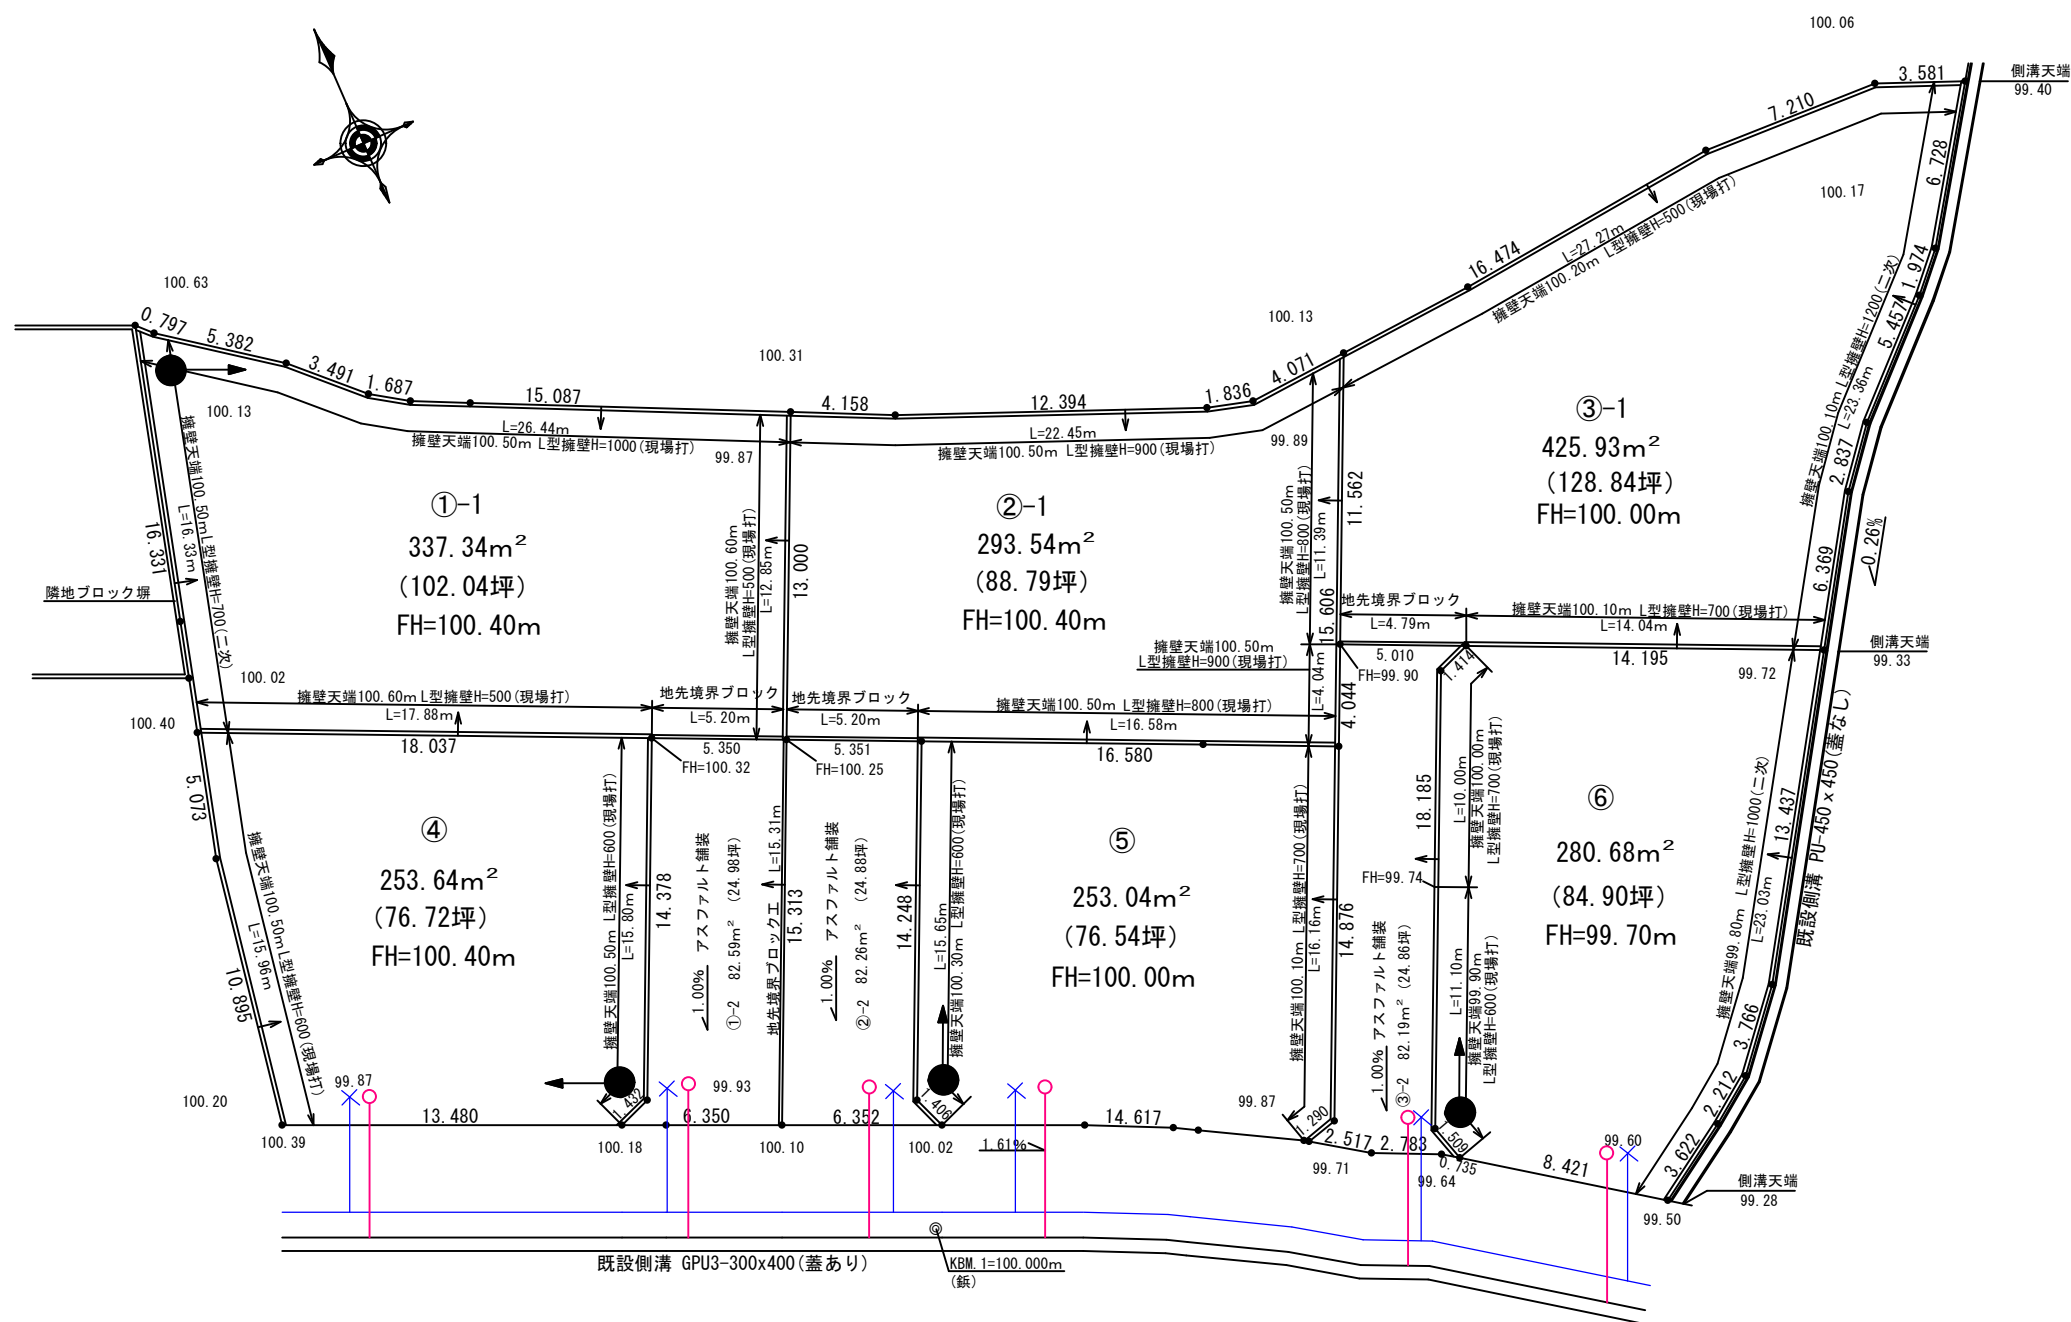

登記簿面積2,107㎡

図 種	土地利用計画図		
	計 画	縮 尺	1/300
作成日	令和8年8月19日		
所 在	引間町796-1, 796-2		
作成者	(株)阿久津都市開発 作成者 齊藤		

※計画図の内容は現時点のものとなります。
現場の状況により計画に変更が生じる可能性があります。