




土地利用計画図

※計画図の内容は現時点のものとなります。

現場の状況により計画に変更が生じる可能性があります。

※下水については建築確認済書取得後、公費にて取出可能

申請時には分担金1件/¥200,000必要

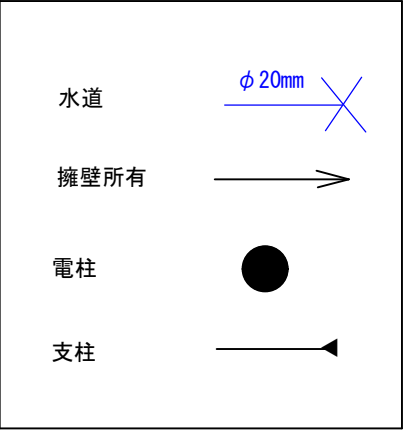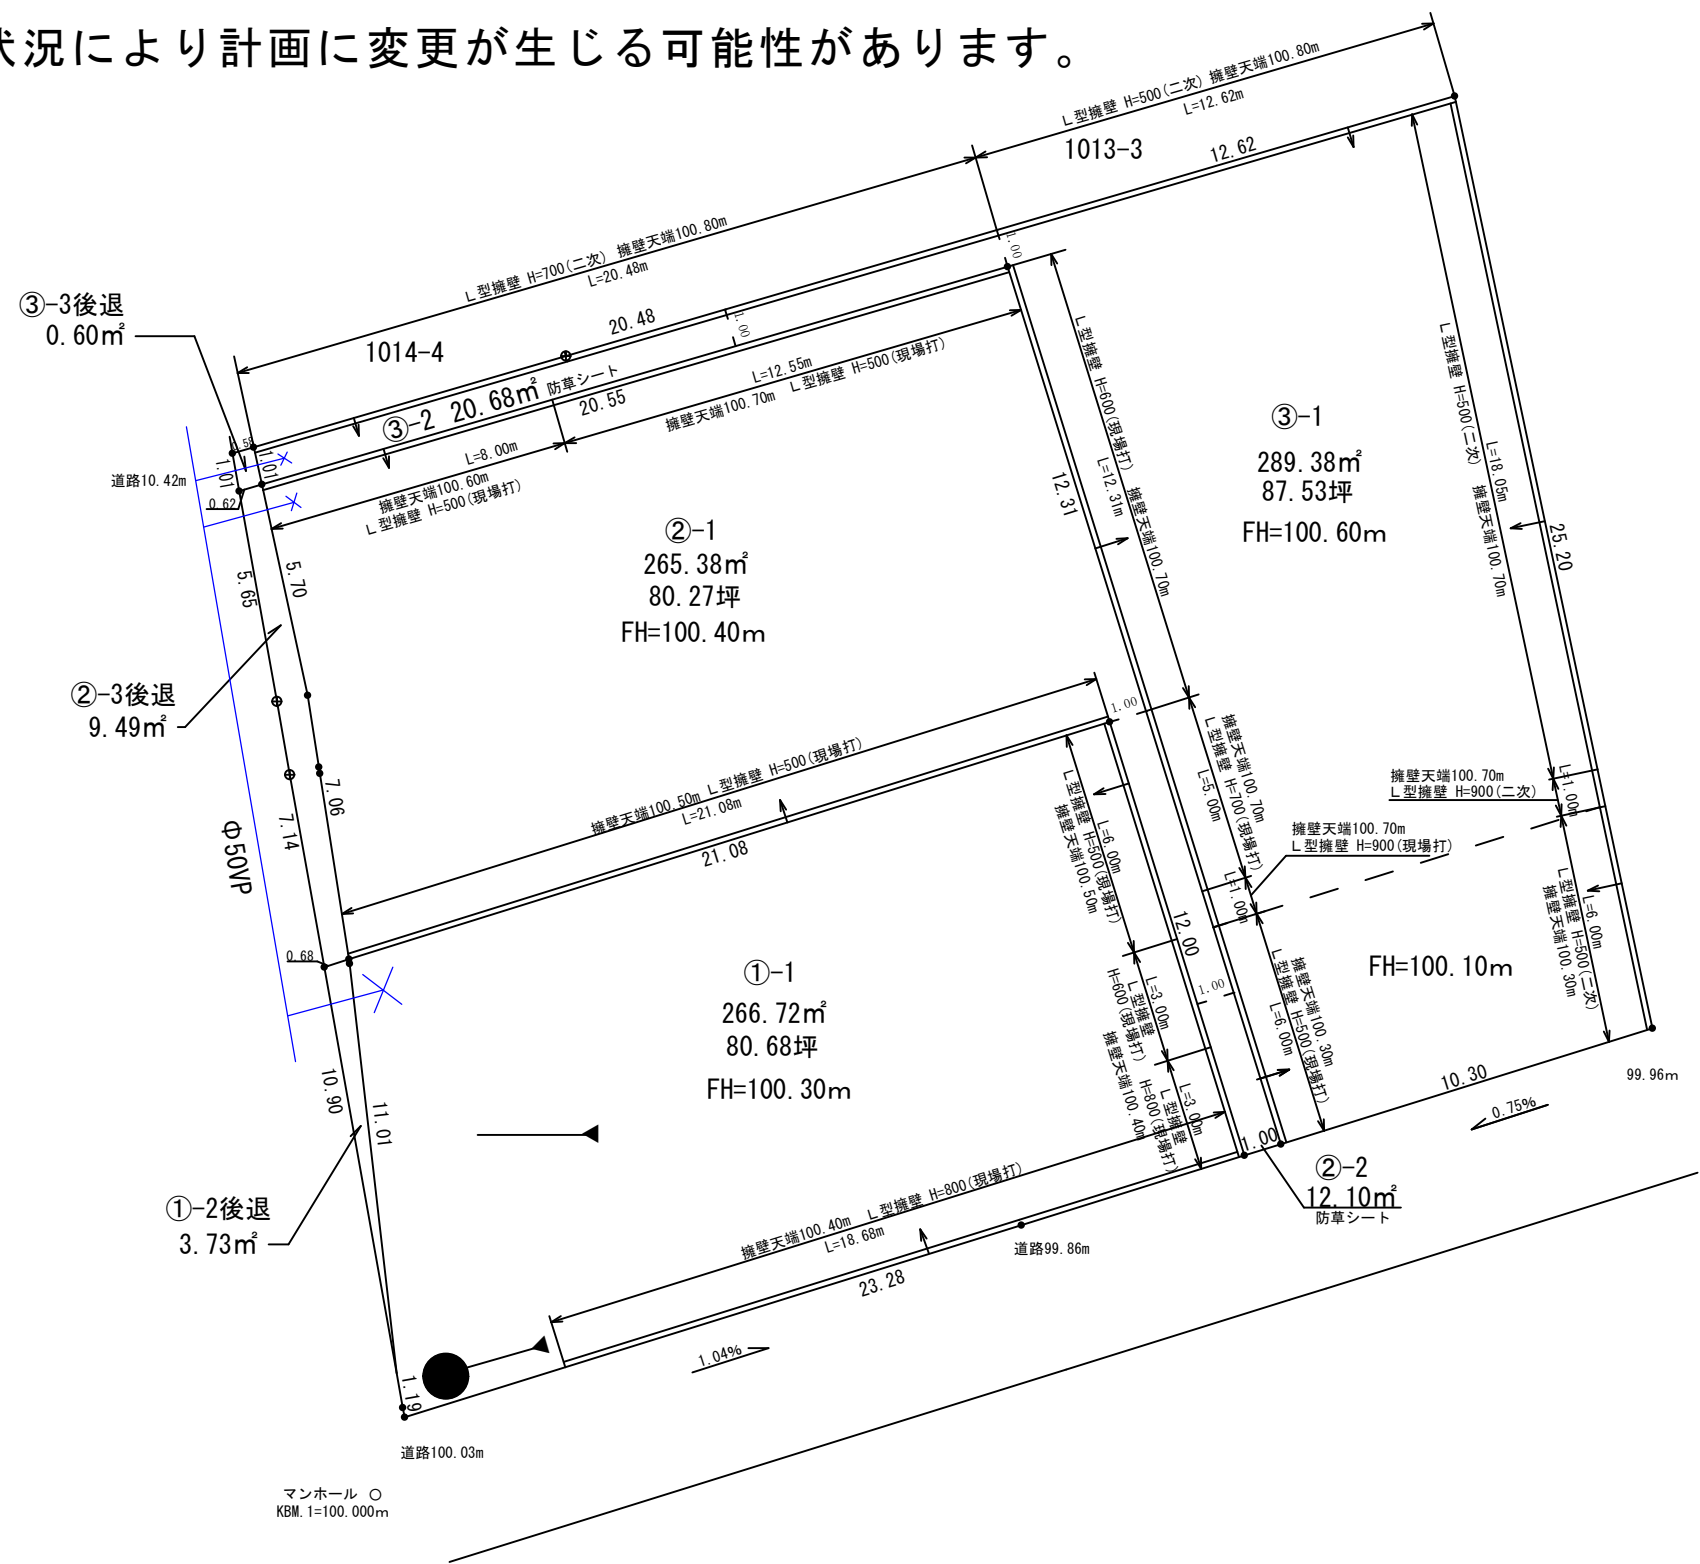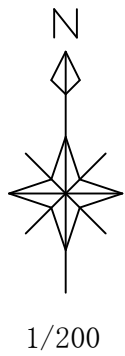

求積図を基に作成

図 種	土地利用計画図		
区 分	計 画	縮 尺	1/200
作 成 日	令和 8年 8月 27日		
所 在	高崎市箕郷町上芝1013-2外		
作 成 者	高崎市飯塚町457番地1 株式会社 阿久津都市開発		