


所在：高崎市下之城町字砂子町 地内

求積図

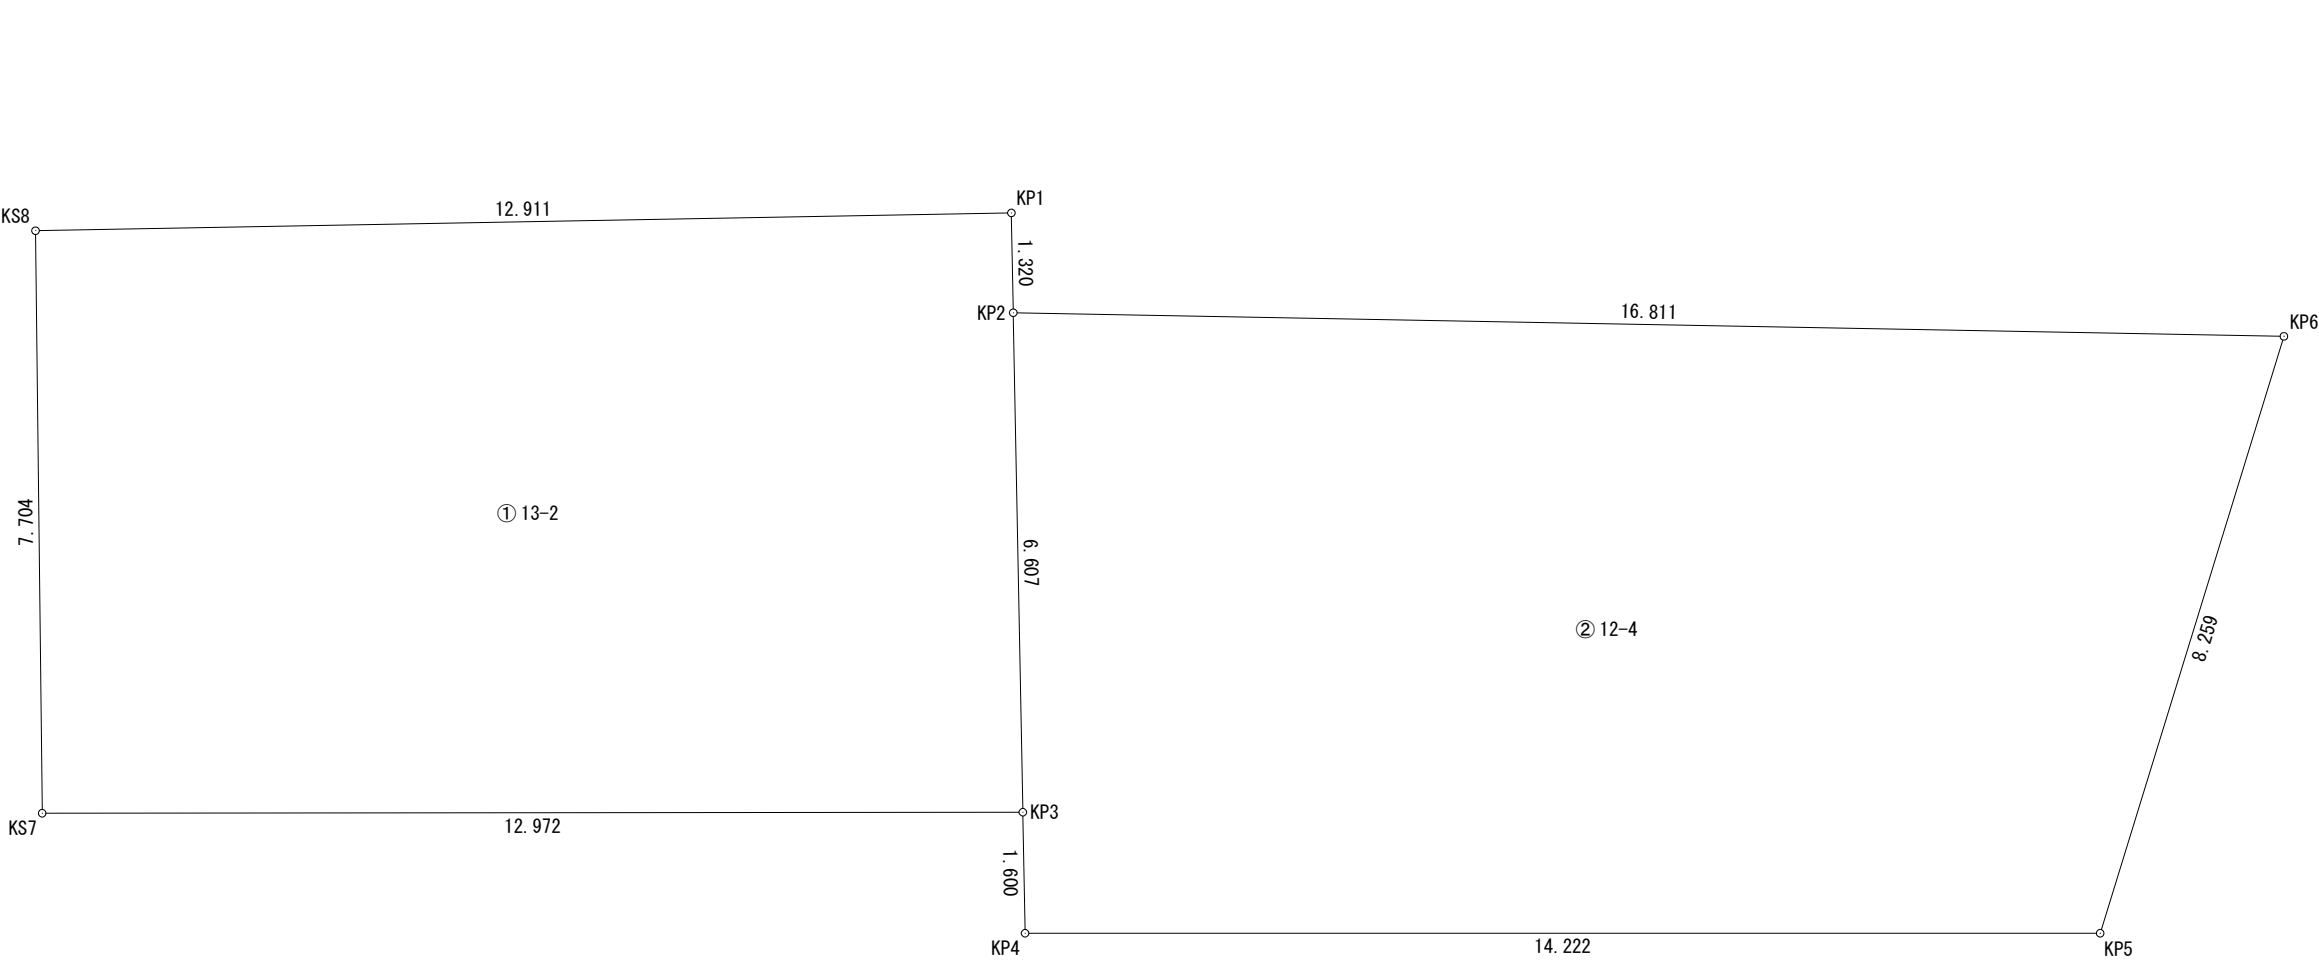

求積表

地番	① 13-2			
N0	Xn	Yn	Yn+1-Yn-1	Xn・(Yn+1-Yn-1)
KS8	504.318	522.034	-11.690	-5895.477420
KS7	496.690	523.115	13.943	6925.348670
KP3	498.376	535.977	11.885	5923.198760
KP2	504.910	535.000	-1.172	-591.754520
KP1	506.216	534.805	-12.966	-6563.596656
合計				-202.281166
合計面積				101.1405830
地積				101.14㎡

地番	② 12-4			
N0	Xn	Yn	Yn+1-Yn-1	Xn・(Yn+1-Yn-1)
KP2	504.910	535.000	-15.731	-7942.739210
KP3	498.376	535.977	1.213	604.530088
KP4	496.793	536.213	14.339	7123.514827
KP5	498.627	550.316	15.495	7726.225365
KP6	506.768	551.708	-15.316	-7761.658688
合計				-250.127618
合計面積				125.0638090
地積				125.06㎡

総合計面積	226.2043920㎡
-------	--------------

地番	面積
① 13-2	101.1405830㎡
② 12-4	125.0638090㎡

令和8年9月2日作成
高崎市上中居町43番地1
土地家屋調査士法人グランドプロ
代表土地家屋調査士 須長 亮