


土地利用計画図

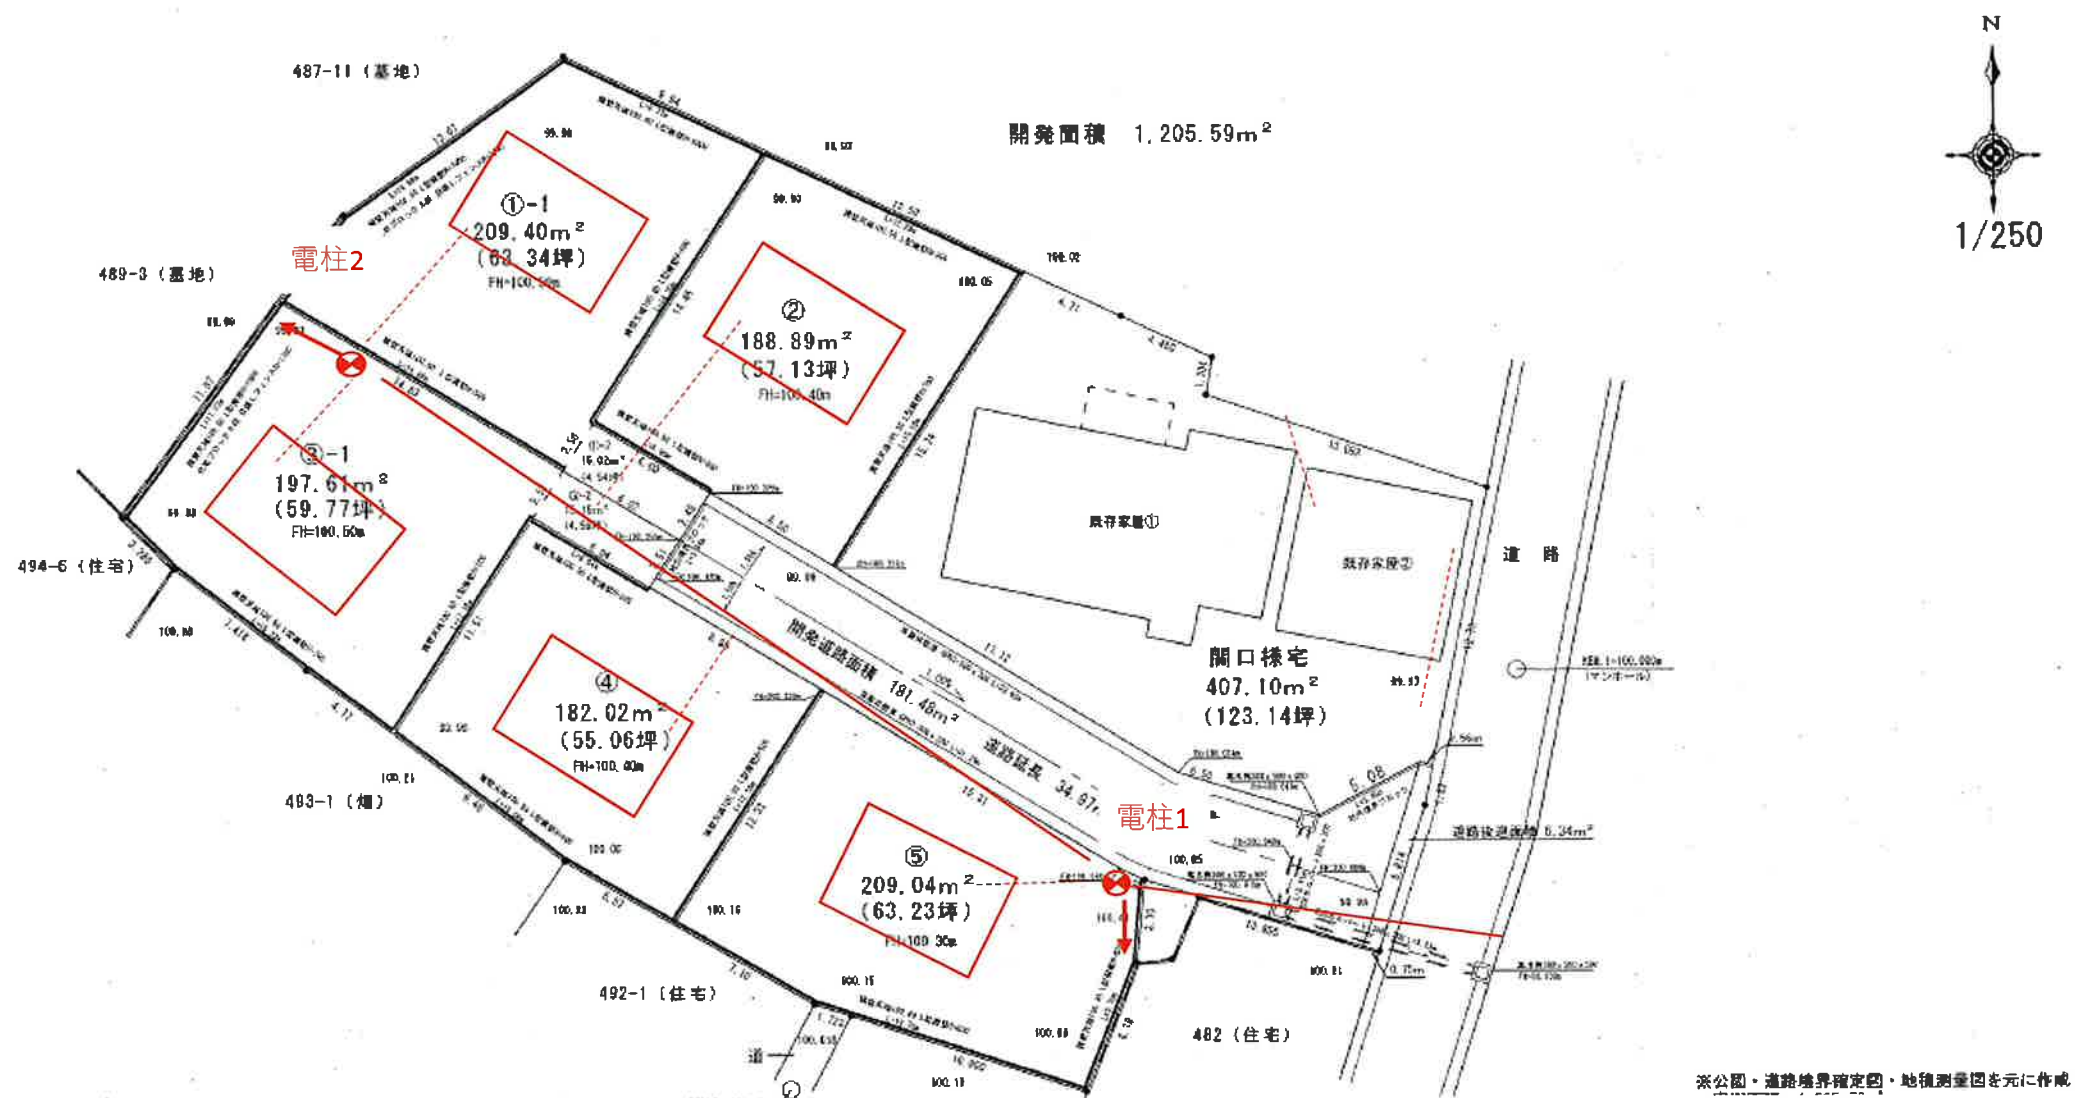

※支線・支柱について
地支線は根開き 5 m
支柱は根開き 3.5 m
で検討しております

凡例

	電柱
	支線
	支柱
	電線