

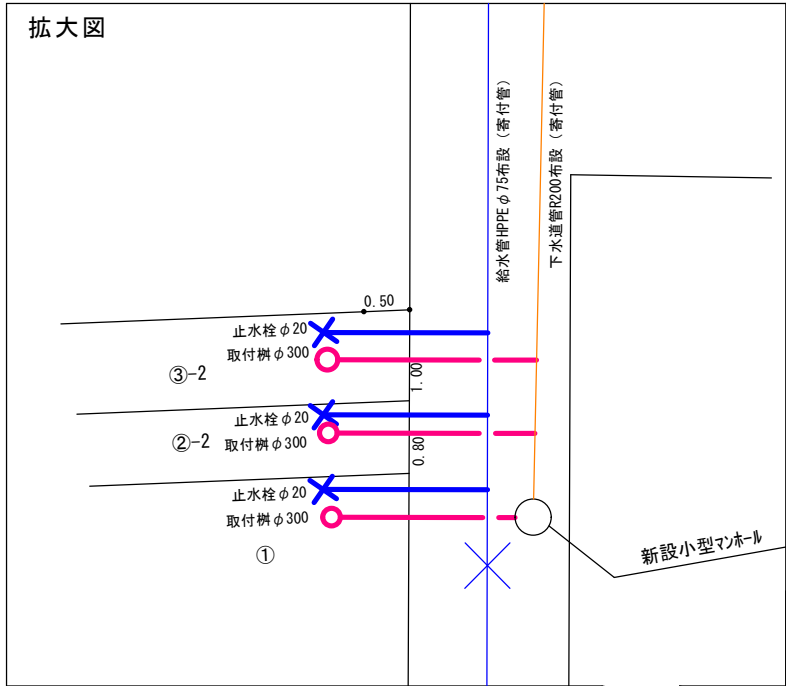


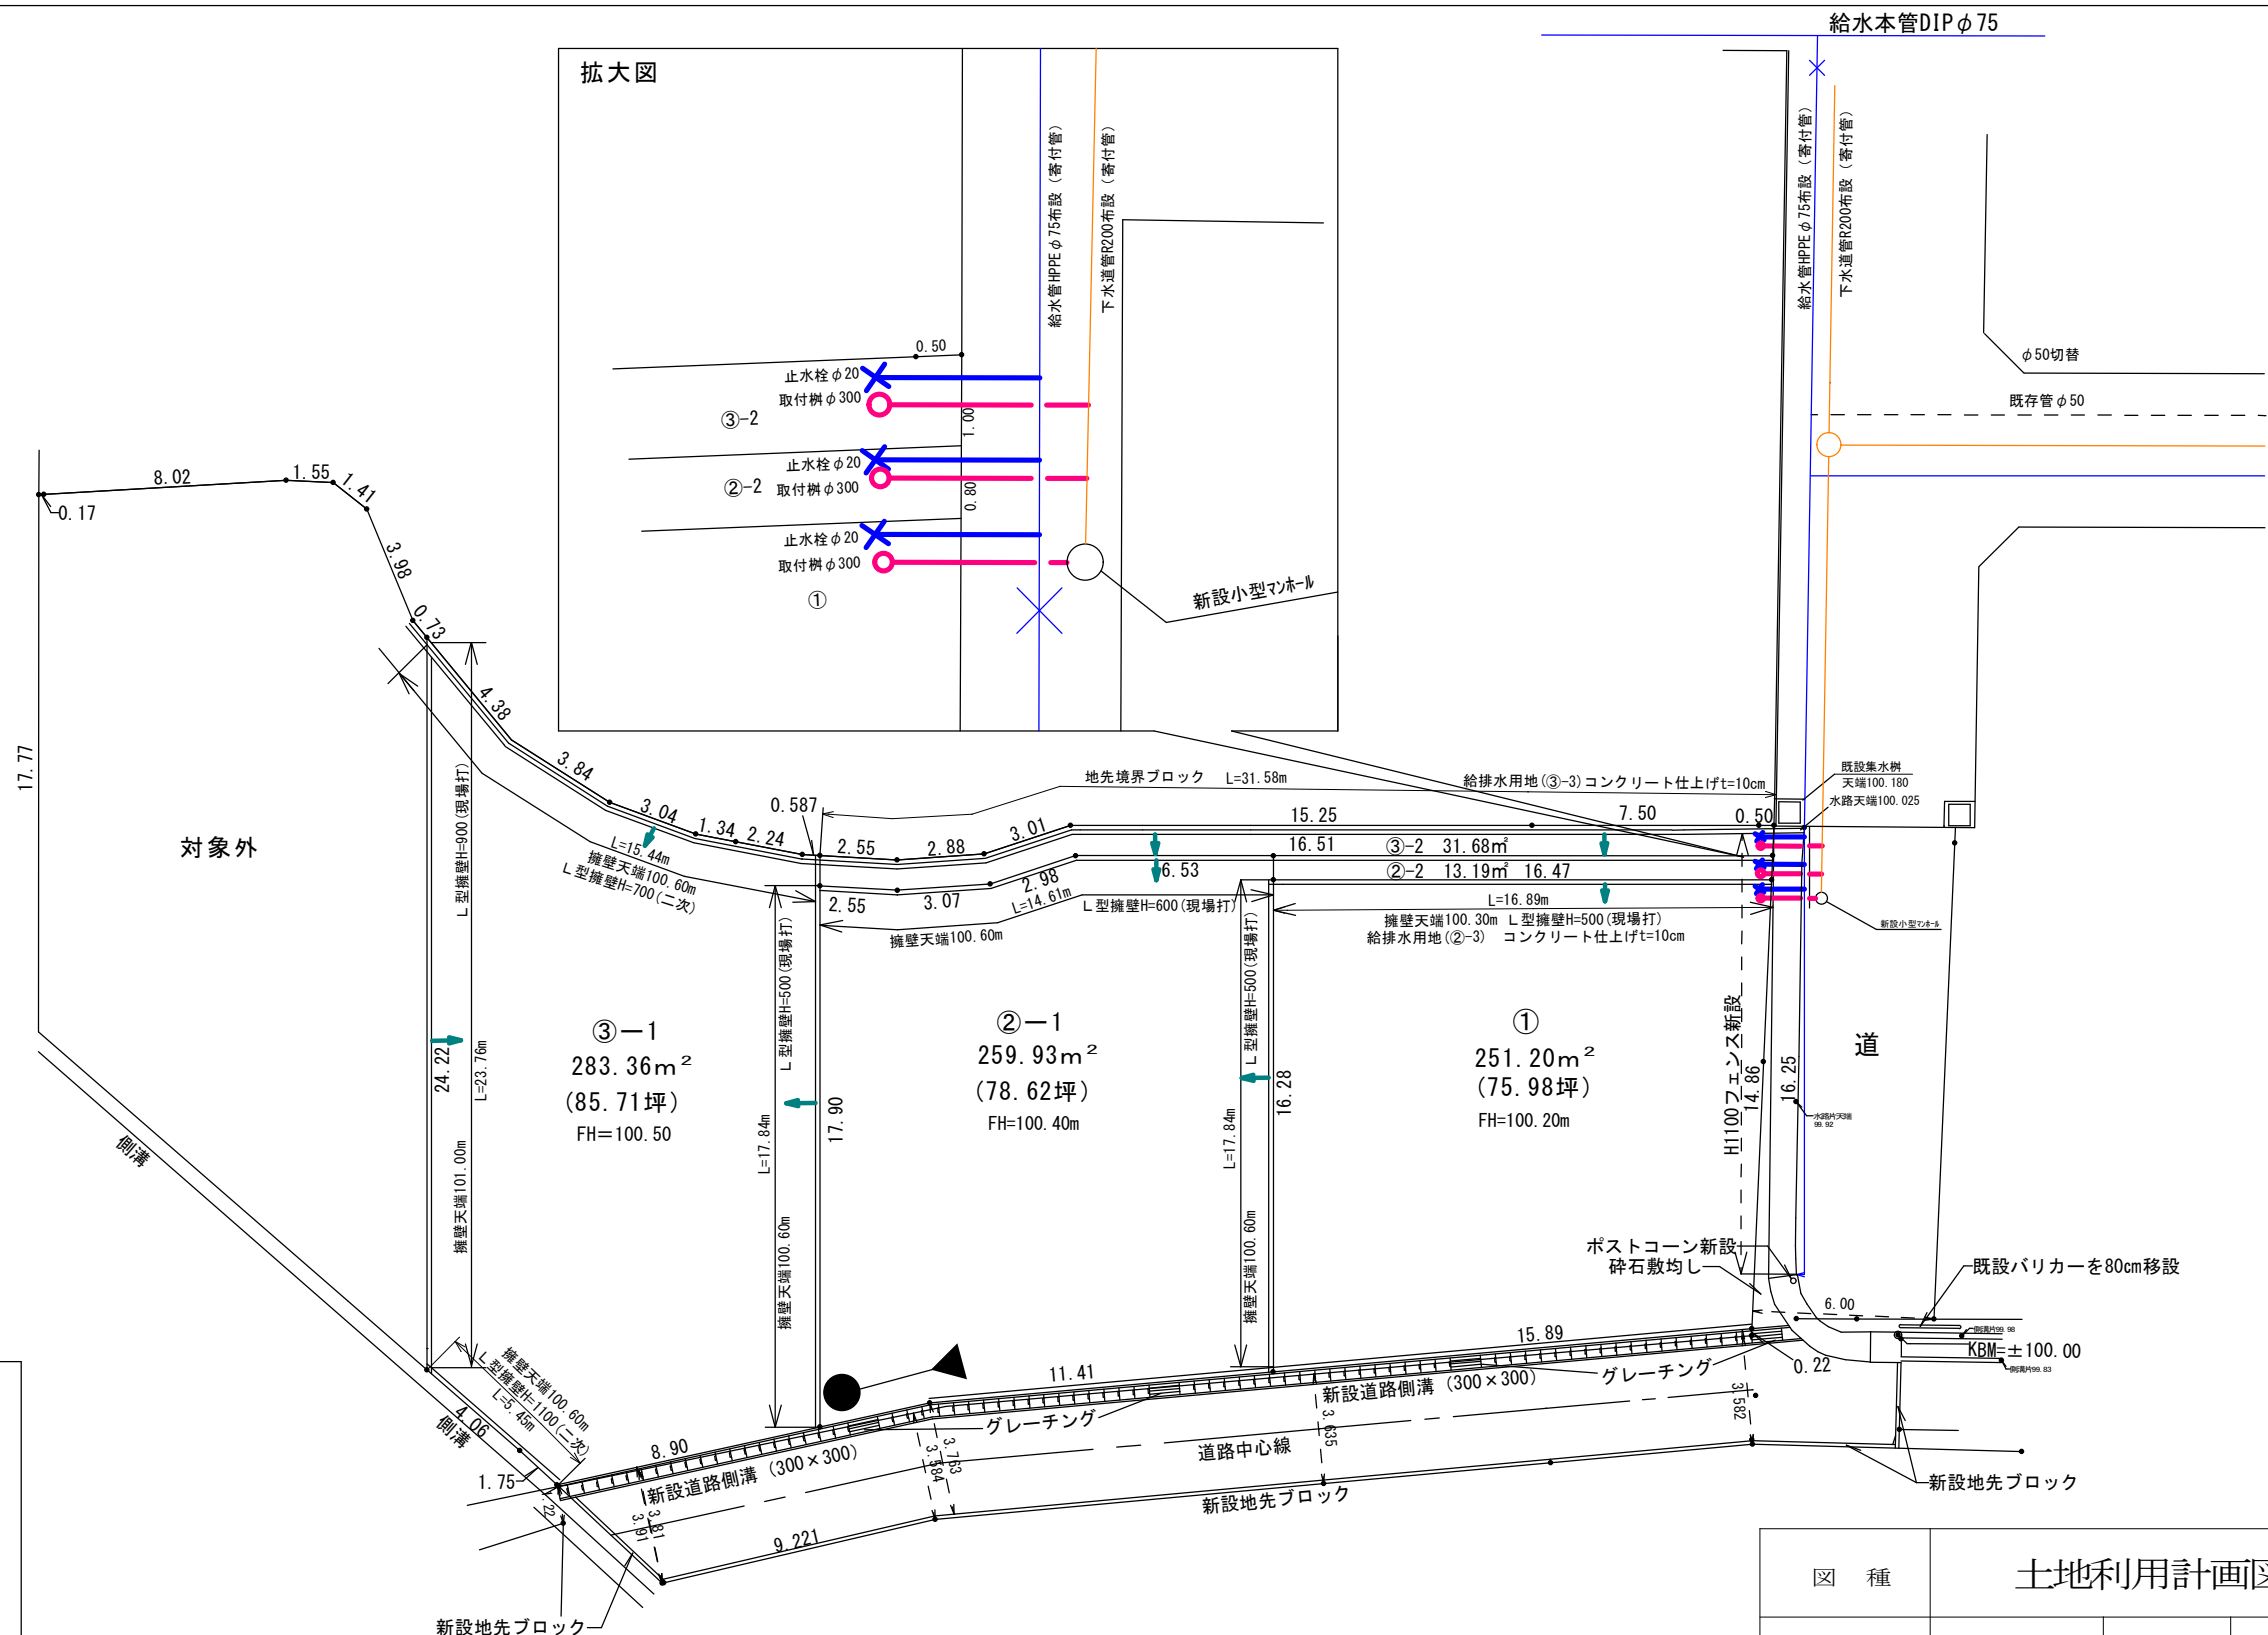

S=1/250

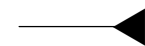

Legend:

- 水道 (Water Pipe)  φ20mm
- 下水道 (Sewer Pipe) 
- 排水樹 (Drainage Tree)  φ300mm
- 擁壁所有 (Retaining Wall Ownership) 
- 電柱 (Electric Pole) 
- 支柱 (Support Pillar) 

| 土地利用計画図 |                                                        |     |        |
|---------|--------------------------------------------------------|-----|--------|
| 図 種     |                                                        |     |        |
| 区 分     | 造 成                                                    | 縮 尺 | 1: 250 |
| 作 成 日   | 令 和 8 年 10 月 14 日                                      |     |        |
| 施工箇所    | 高 崎 市 上 並 榎 町 1190-1・1204-1・1191-1                     |     |        |
| 作 成 者   | 高 崎 市 飯 塚 町 457-1<br>株 式 会 社 阿 久 津 都 市 開 発 高 崎 北 営 業 所 |     |        |