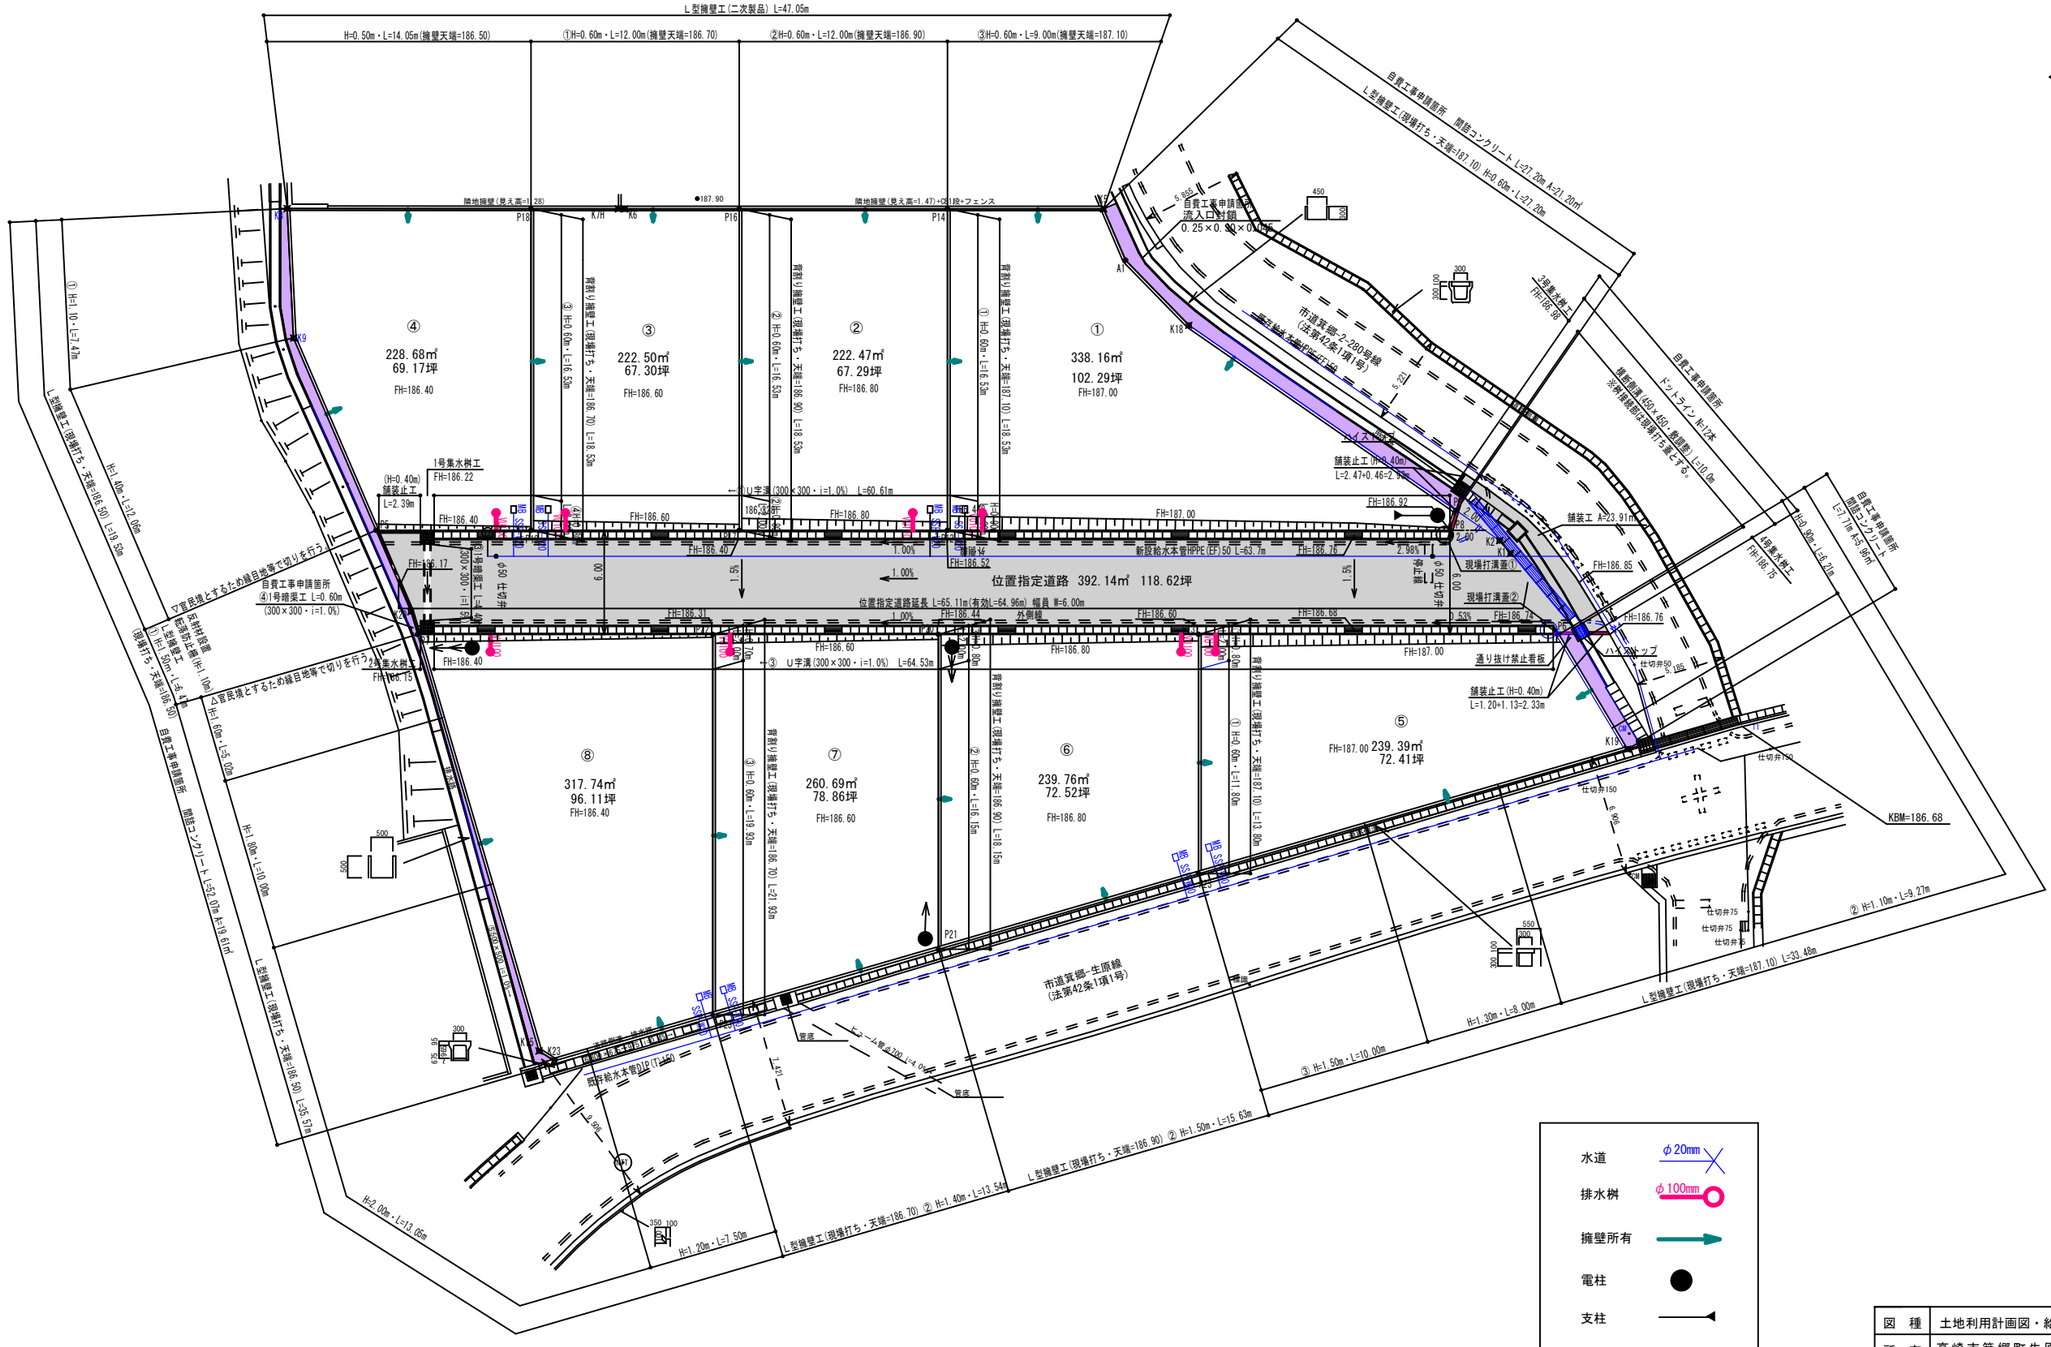
土地利用計画図
給排水計画平面図

S=1:250


L型擁壁工(二次製品) L=47.05m
H=0.50m・L=14.05m(擁壁天端=186.50)
①H=0.60m・L=12.00m(擁壁天端=186.70)
②H=0.60m・L=12.00m(擁壁天端=186.90)
③H=0.60m・L=9.00m(擁壁天端=187.10)
隣地擁壁(見え高=1.28)
隣地擁壁(見え高=1.47)+(S型)段+フェンス
自貸工事申請箇所
L型擁壁工(現場打ち・天端=187.10) H=0.60m・L=21.20m
自貸工事申請箇所 擁壁コンクリート L=21.20m A=21.20㎡
流入口対策
0.25×0.50×0.60
④
228.68㎡
69.17坪
FH=186.40
③
222.50㎡
67.30坪
FH=186.60
②
222.47㎡
67.29坪
FH=186.80
①
338.16㎡
102.29坪
FH=187.00
背割り擁壁工(現場打ち・天端=187.10) L=18.52m
背割り擁壁工(現場打ち・天端=186.90) L=18.52m
背割り擁壁工(現場打ち・天端=186.70) L=18.52m
①H=0.60m・L=16.53m
②H=0.60m・L=16.53m
③H=0.60m・L=16.53m
1号集水桝工
FH=186.22
(H=0.40m)
舗装止工
L=2.39m
←U字溝(300×300・i=1.0%) L=60.61m
舗装止工(H=0.40m)
L=2.47+0.46=2.93m
舗装工 A=23.91㎡
現場打溝蓋①
現場打溝蓋②
2号集水桝工
FH=186.75
3号集水桝工
FH=186.85
FH=186.76
ハイクロトップ
仕切弁150
通り抜け禁止看板
舗装止工(H=0.40m)
L=1.20+1.13=2.33m
新設給水本管HPPE(EF)50 L=63.7m
位置指定道路 392.14㎡ 118.62坪
位置指定道路延長 L=65.11m(有効L=64.96m) 幅員 W=6.00m
外側線
φ50 共用井
φ50 共用井
φ50 共用井