地　積　測　量　図

凡例	記号	境界標の種別	記号	境界標の種別	記号	境界標の種別
	石	石　　杭	金	金　属　杭	キ	刻ミ(　　)
	コ	コンクリート杭	プ	プレート		
	合	合　成　杭	鋲	金　属　鋲		

地　　番	885-6、885-13乃至885-16
土地の所在	高崎市柴崎町字富士塚

求積表

地　番	Ⓐ 885-6			
NO	Xn	Yn	Yn+1-Yn-1	Xn・(Yn+1-Yn-1)
P1	35776.409	-70063.193	8.318	297588.170062
P2	35772.881	-70051.984	13.159	470735.341079
P3	35774.137	-70050.034	4.064	145386.092768
P4	35792.279	-70047.920	-10.268	-367515.120772
P5	35796.185	-70060.302	-15.273	-546715.133505
			合　計	-520.650368
			合　計　面　積	260.3251840
			地　積	260.32　㎡

地　番	Ⓑ 885-13			
NO	Xn	Yn	Yn+1-Yn-1	Xn・(Yn+1-Yn-1)
P6	35777.594	-70067.072	-2.220	-79426.258680
01-818	35777.417	-70066.396	3.879	138780.600543
P1	35776.409	-70063.193	6.094	218021.436446
P5	35796.185	-70060.302	-0.983	-35187.649855
P7	35797.407	-70064.176	-6.770	-242348.445390
			合　計	-160.316936
			合　計　面　積	80.1584680
			地　積	80.15　㎡

地　番	Ⓒ 885-15			
NO	Xn	Yn	Yn+1-Yn-1	Xn・(Yn+1-Yn-1)
P2	35772.881	-70051.984	3.671	131322.246151
P8	35771.112	-70046.363	8.034	287385.113808
P9	35791.026	-70043.950	-1.557	-55726.627482
P4	35792.279	-70047.920	-6.084	-217760.225436
P3	35774.137	-70050.034	-4.064	-145386.092768
			合　計	-165.585727
			合　計　面　積	82.7928635
			地　積	82.79　㎡

地　番	Ⓓ 885-16			
NO	Xn	Yn	Yn+1-Yn-1	Xn・(Yn+1-Yn-1)
P8	35771.112	-70046.363	-2.387	-85385.644344
01-819	35771.104	-70046.337	3.944	141081.234176
01-820	35770.330	-70042.419	6.107	218449.405310
A2	35788.261	-70040.230	2.376	85032.908136
01-856	35789.794	-70040.043	-3.720	-133138.033680
P9	35791.026	-70043.950	-6.320	-226199.284320
			合　計	-159.414722
			合　計　面　積	79.7073610
			地　積	79.70　㎡

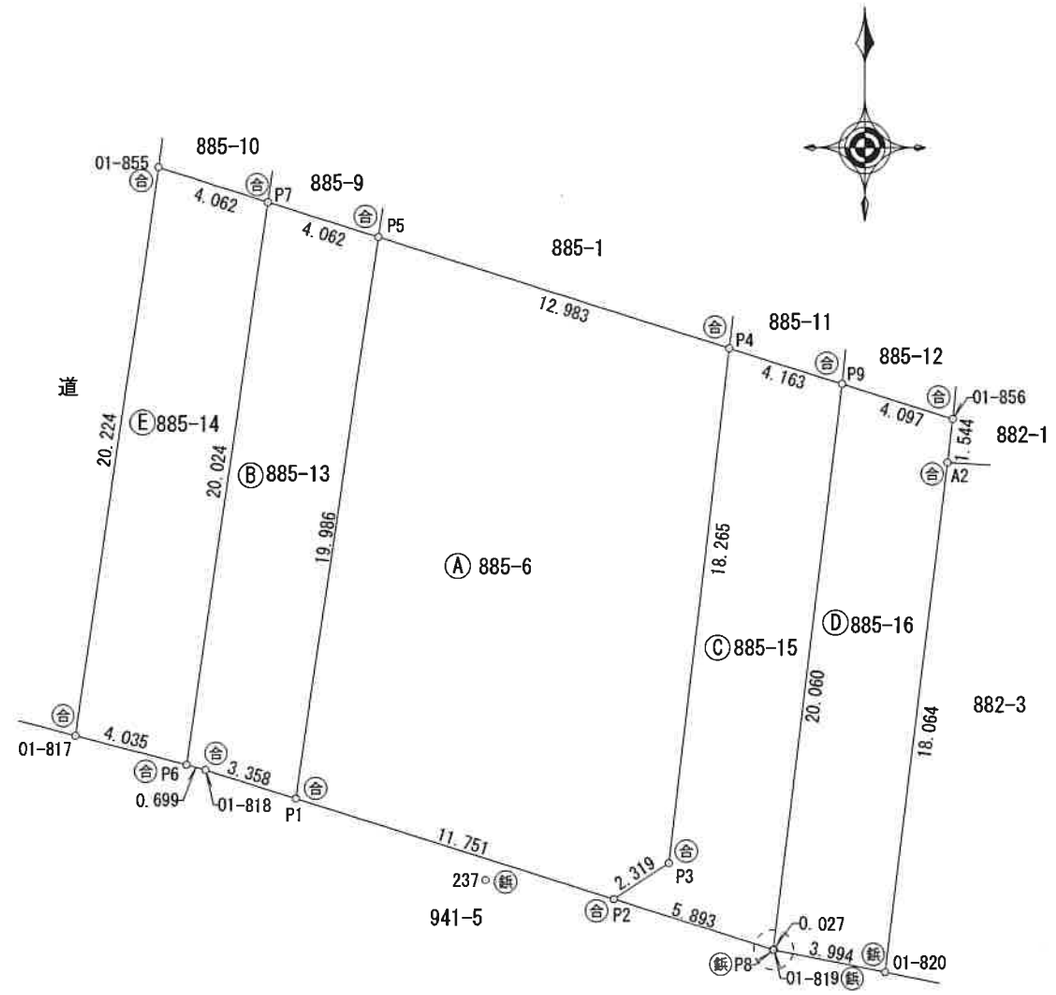

拡大図1/25

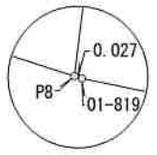

機械点座標一覧表

点　名	X座標	Y座標
236	35779.880	-70081.501
237	35773.555	-70056.510

作成者	高崎市上中居町４３番地１ 土地家屋調査士　須長　亮　（令和　3年　4月　15日作成）	申請人	櫻井　紘一	縮尺	1／250

（群馬土地家屋調査士会）

凡例	記号	境界標の種別	記号	境界標の種別	記号	境界標の種別
	石	石杭	金	金属杭	キ	刻ミ( )
	コ	コンクリート杭	プ	プレート		
	合	合成杭	鋲	金属鋲		

地番	885-6、885-13乃至885-16
土地の所在	高崎市柴崎町字富士塚

地積測量図

地番	Ⓔ 885-14			
NO	Xn	Yn	Yn+1-Yn-1	Xn・(Yn+1-Yn-1)
01-817	35778.618	-70070.975	0.978	34991.488404
P6	35777.594	-70067.072	6.799	243251.861606
P7	35797.407	-70064.176	-0.978	-35009.864046
01-855	35798.629	-70068.050	-6.799	-243394.878571
			合計	-161.392607
			合計面積	80.6963035
			地積	80.69 ㎡

総合計面積	583.6801800 ㎡

測量年月日	令和3年 4月15日
座標系	任意座標

作成者	高崎市上中居町４３番地１ 土地家屋調査士 須長 亮 （令和 3年 4月 15日作成）

申請人	櫻井 紘一

縮尺 1／

（群馬土地家屋調査士会）