

凡例	記号	境界標の種類	記号	境界標の種類	記号	境界標の種類
	石	杭	金	金属杭	キ	
	コ	コンクリート杭	ブ	プレート		
	合	合成杭	紙	金属紙		

地番	172-1, 172-5, 172-6
土地の所在	高崎市木部町字鳥在毛

地積測量図

求積表


地番 ① 172-1				
NO	Xn	Yn	Yn+1-Yn-1	Xn · (Yn+1-Yn-1)
B6	31398.859	-70276.890	-5.662	-177780.339658
1-1	31421.458	-70280.256	16.591	521313.409678
P7	31421.591	-70260.299	20.224	635470.256384
P5	31408.613	-70260.032	-15.235	-478510.219055
P4	31408.509	-70275.534	-14.562	-457370.708058
B7	31396.903	-70274.594	-1.356	-42574.200468
合計				548.198823
合計面積				274.0994115
地積				274.09 m ²

地番 ② 172-5				
NO	Xn	Yn	Yn+1-Yn-1	Xn · (Yn+1-Yn-1)
P3	31397.124	-70253.294	-21.063	-661317.622812
B7	31396.903	-70274.594	-22.240	-698267.122720
P4	31408.509	-70275.534	14.562	457370.708058
P5	31408.613	-70260.032	22.003	691083.711839
P6	31408.656	-70253.531	6.738	211631.524128
合計				501.198493
合計面積				250.5992465
地積				250.59 m ²

地番 ③ 172-6				
NO	Xn	Yn	Yn+1-Yn-1	Xn · (Yn+1-Yn-1)
B3	31396.857	-70246.287	-4.762	-149511.833034
B8	31397.142	-70251.560	-7.007	-219999.773994
P3	31397.124	-70253.294	-1.971	-61883.731404
P6	31408.656	-70253.531	-6.738	-211631.524128
P5	31408.613	-70260.032	-6.768	-212573.492784
P7	31421.591	-70260.299	13.234	415833.335294
1-5	31421.681	-70246.798	14.012	440280.594172
合計				513.574122
合計面積				256.7870610
地積				256.78 m ²

総合計面積	781.4857190 m ²
-------	----------------------------

測量年月日	令和4年 8月27日
座標系	任意座標

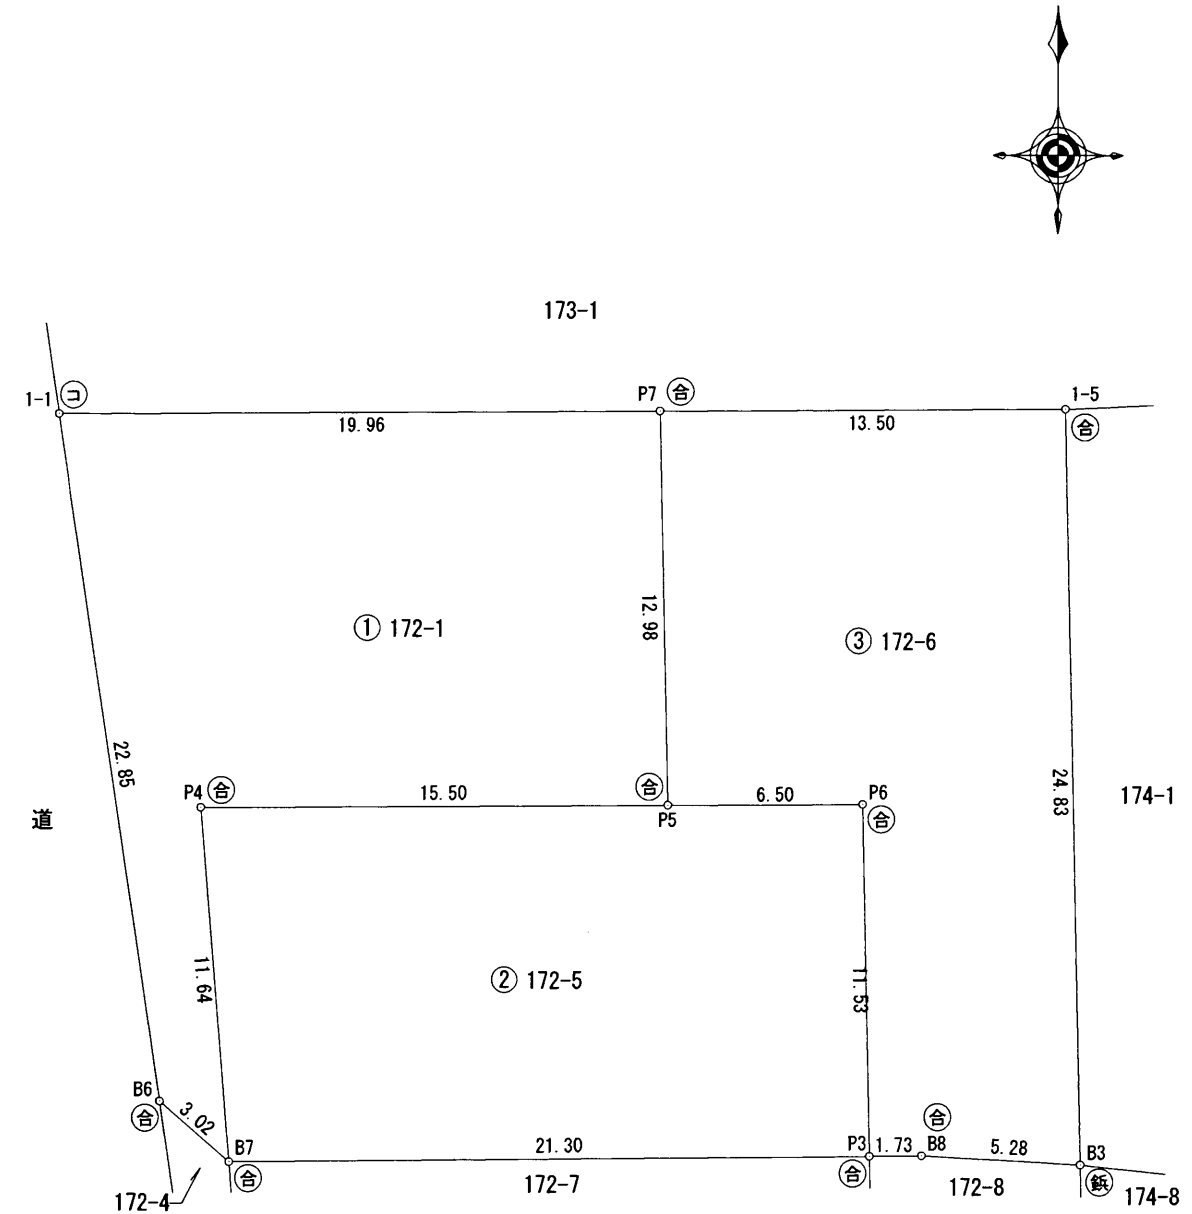

器械点座標一覧表

点名	X座標	Y座標
T-1	31400.375	-70285.597
T-2	31409.545	-70288.266
T-3	31393.802	-70284.925

作成者 高崎市上中居町43番地1 土地家屋調査士 須長 亮 (令和4年 8月30日作成)

申請人 飯島 美江 (群馬土地家屋調査士会)

縮尺 1/250