

高崎市引間町字古屋敷324-1



国府676号
変圧器





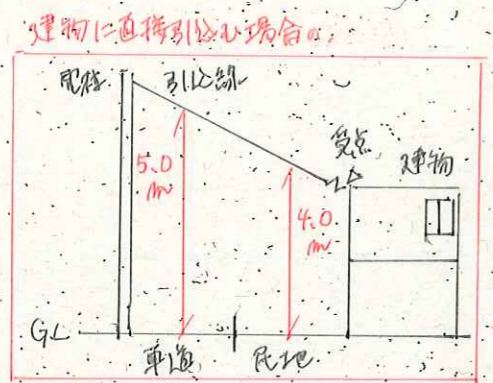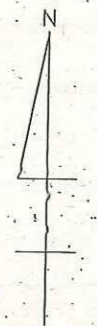

※①②③④区画の引込線につきましては








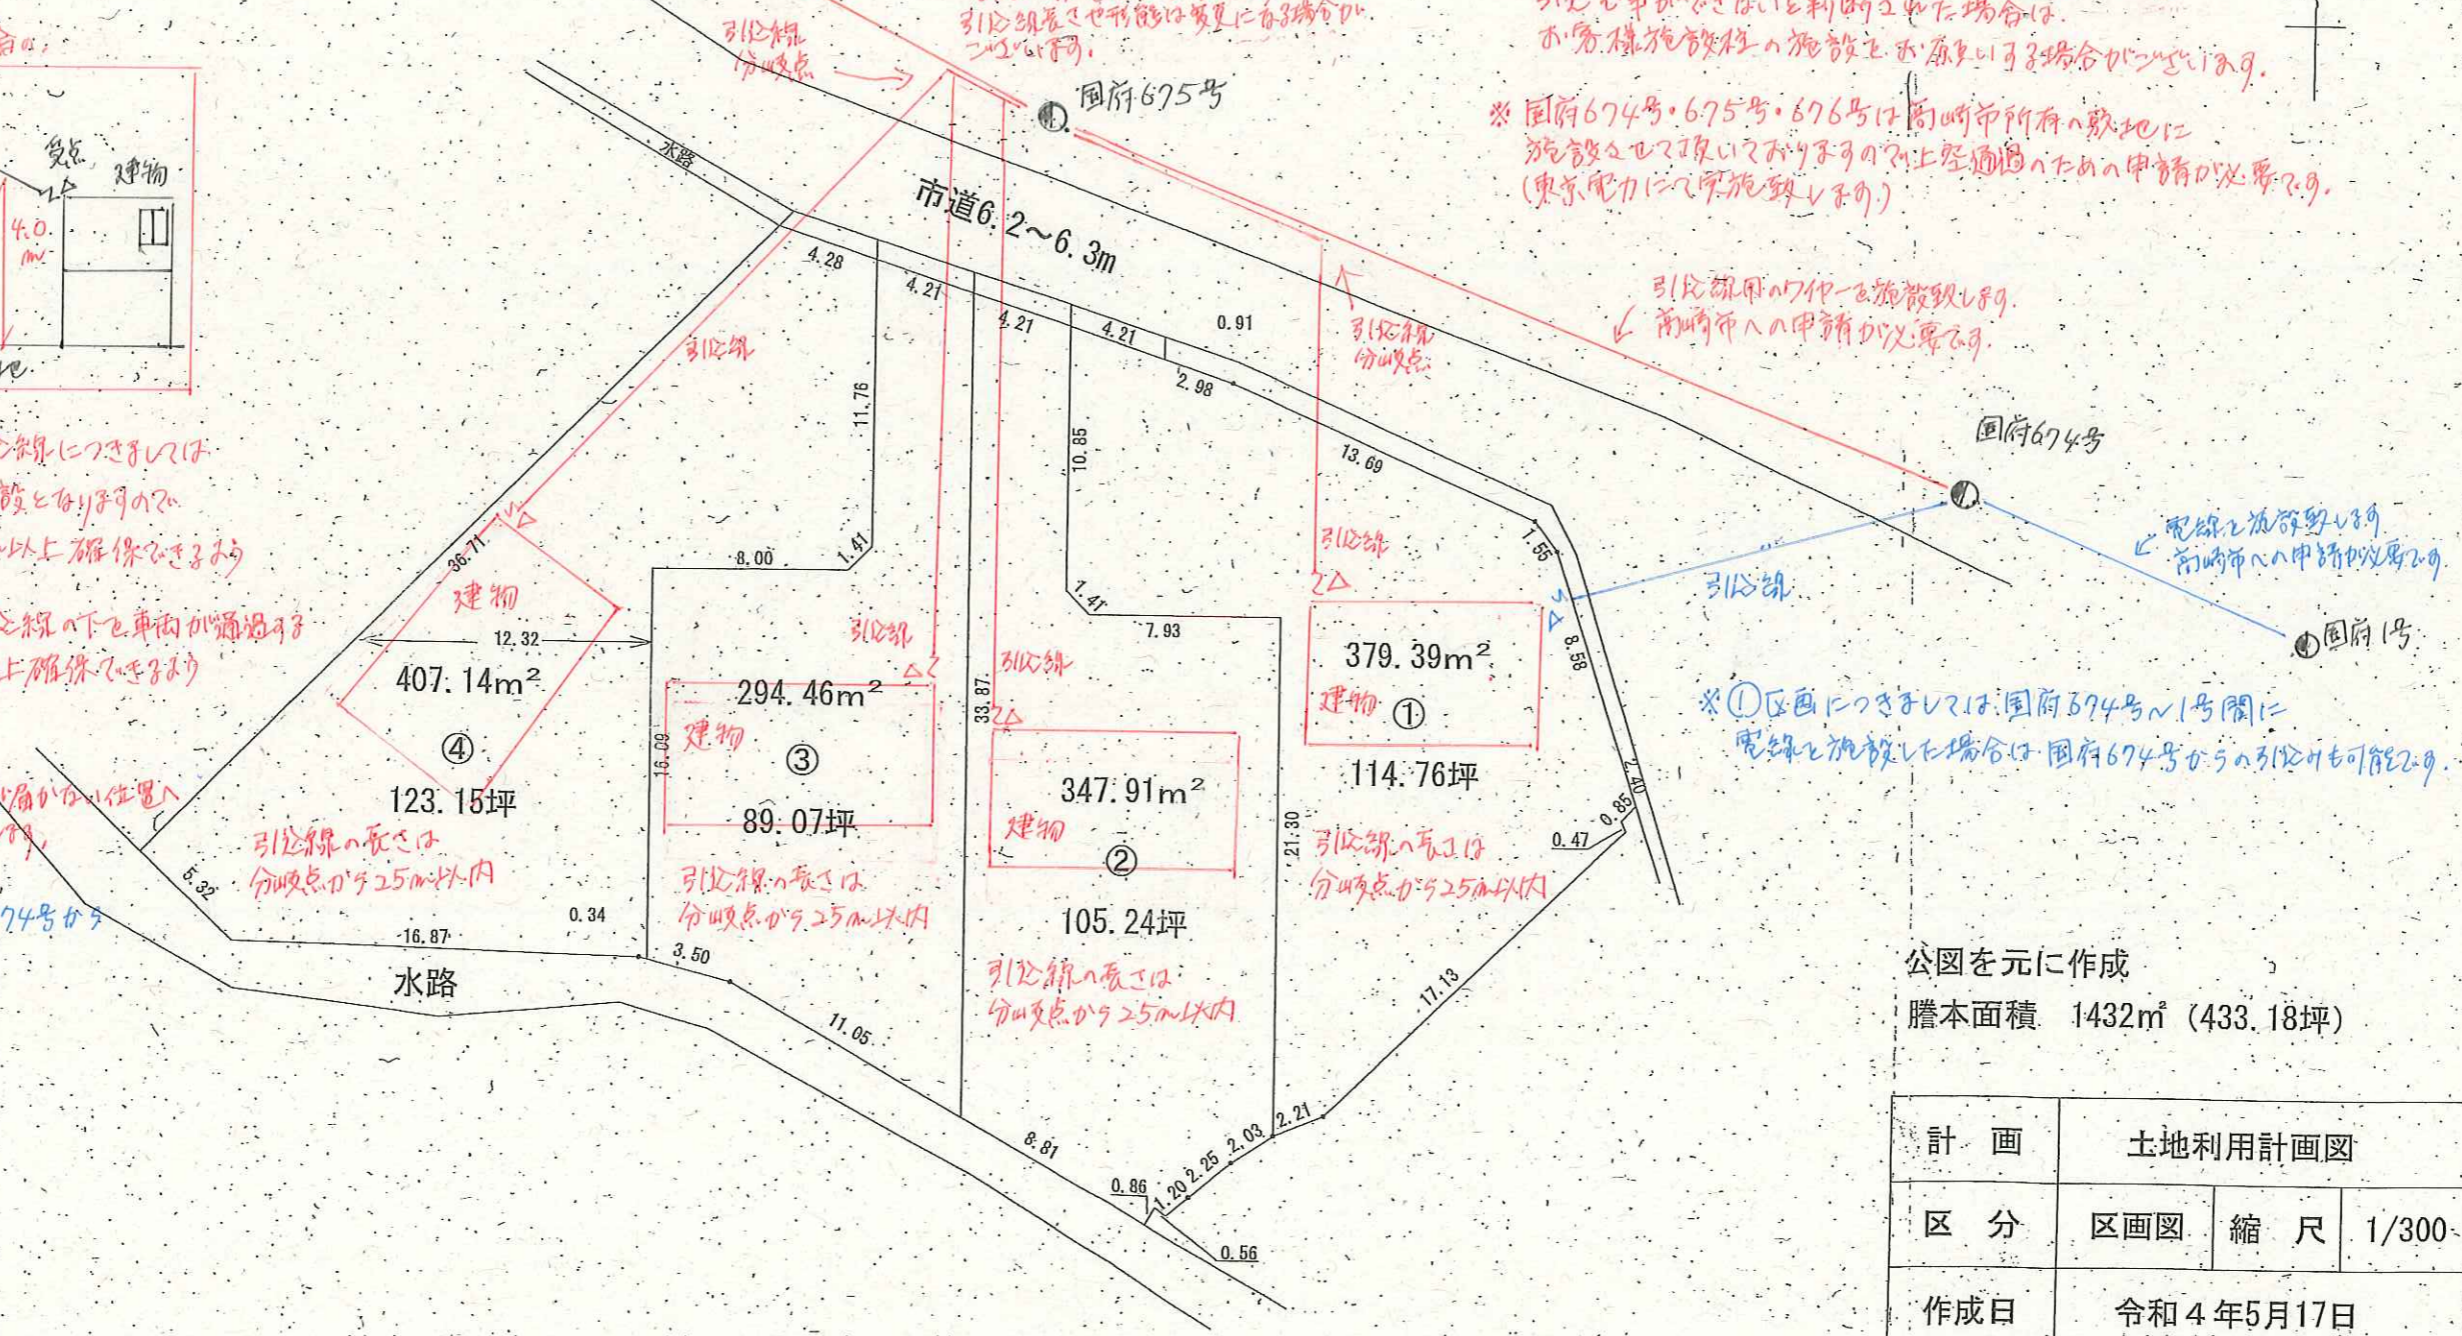


公図を元に作成
謄本面積 1432㎡ (433.18坪)

計画	土地利用計画図		
区分	区画图	縮尺	1/300
作成日	令和4年5月17日		
作成者	(株)阿久津都市開発 県央営業所 津金		


2022.12.26 設計案② (2/2枚)

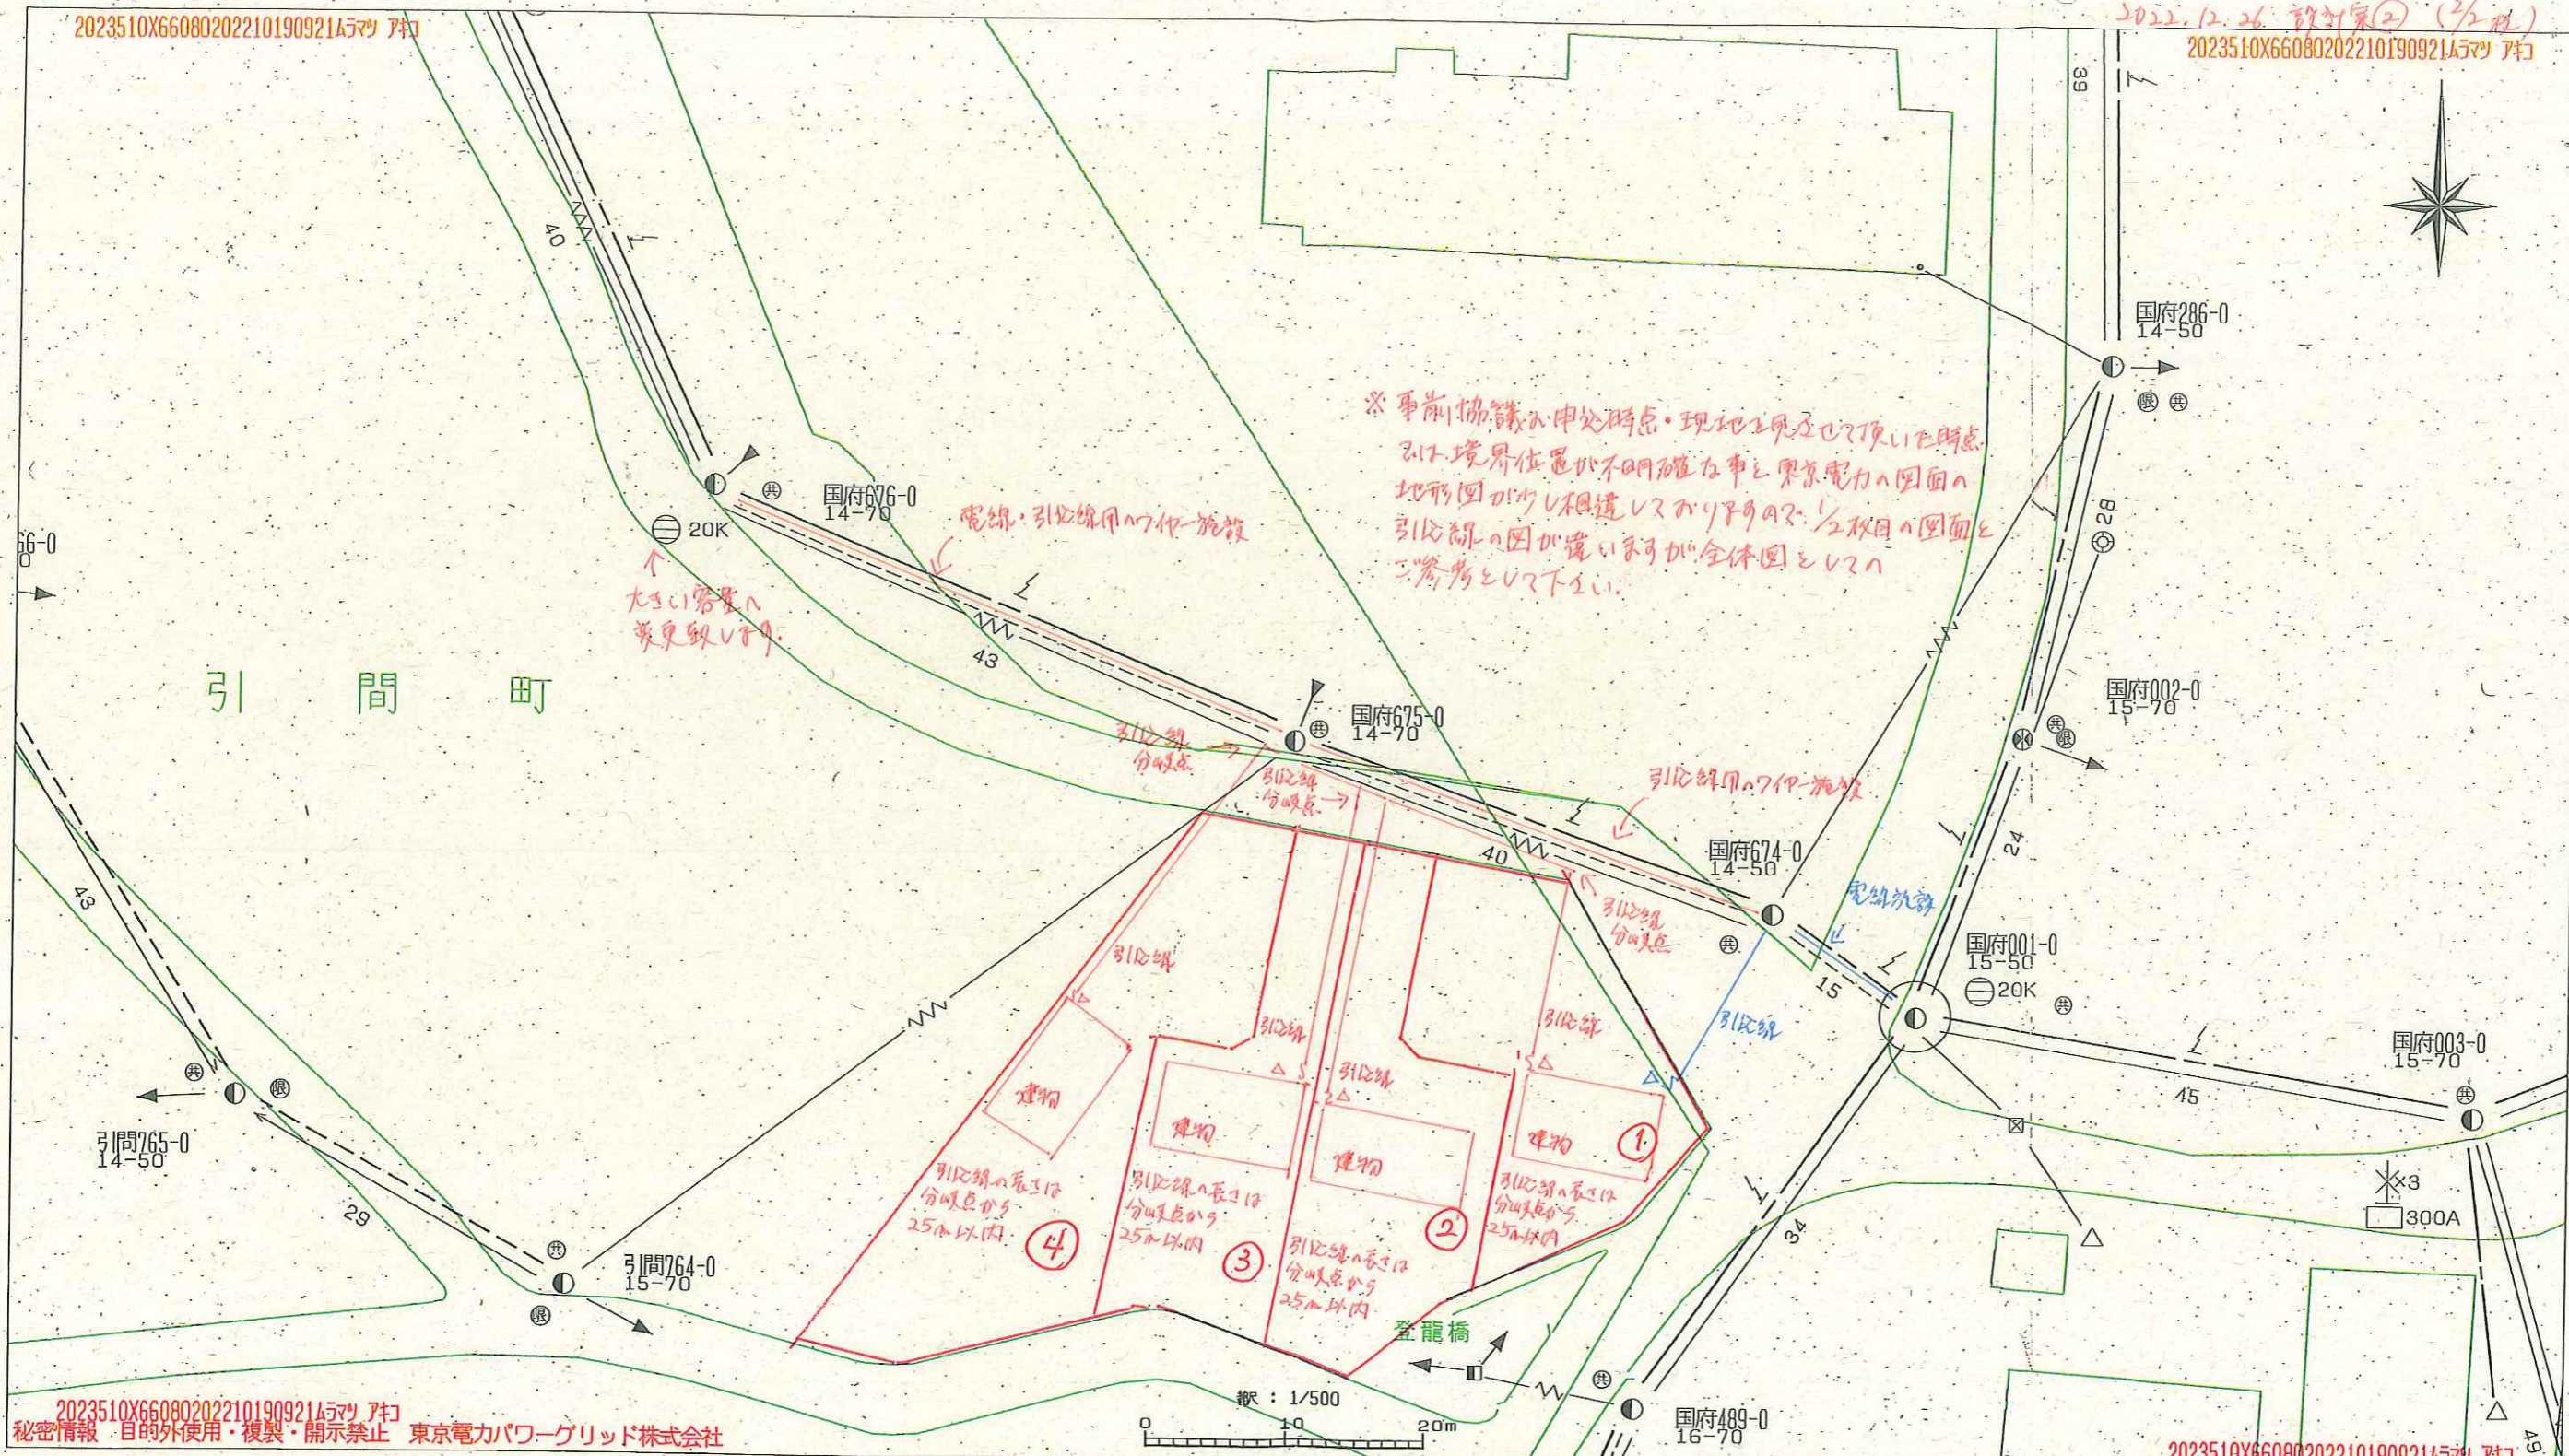

秘密情報 目的外使用・複製・開示禁止 東京電力パワーグリッド株式会社


図面番号	1042147	電柱標識	2103-6750
住所	*****		
縮尺	1/500		

3AJ0011

重複紙

提供図面は受領者の責任において管理をして下さい。
また、使用目的が完了した時点で、速やかに細断処置
などを施し処分して下さい。

秘密情報 目的外使用・複製・開示禁止
東京電力パワーグリッド株式会社