[前23123] 概要案
(AAJ0090) 2案

※CB蓋右端部分箱抜き願います
・地先線部分 0.5×0.5m

土地利用計画図

所在：前橋市北代田町字北261-1外

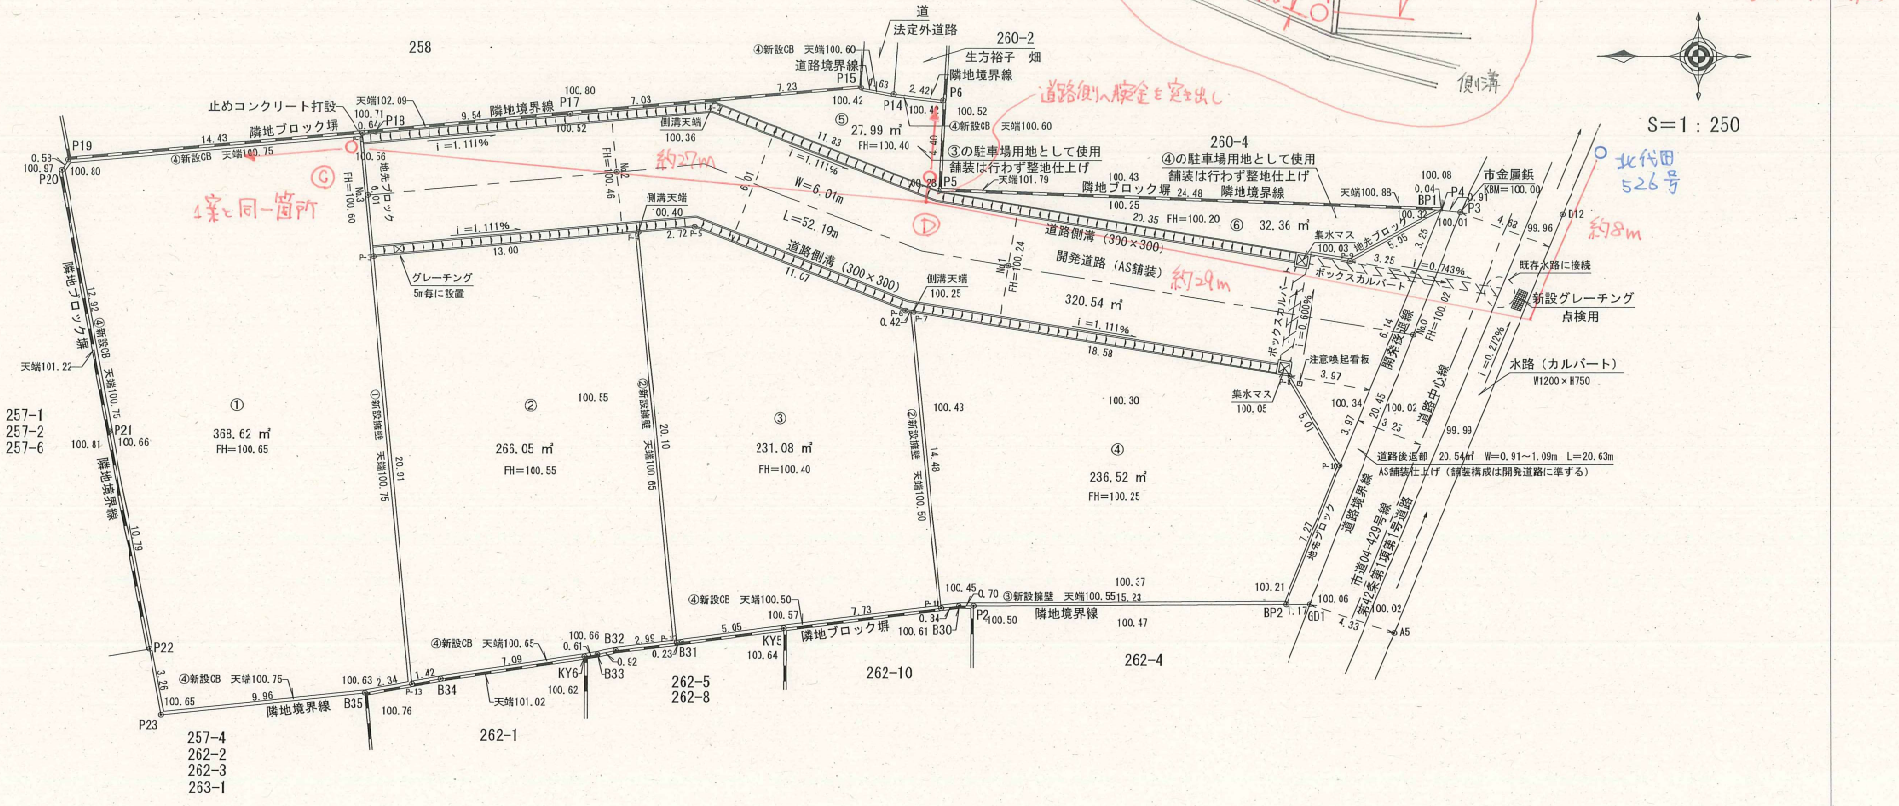

※地先ブロックについては民地内に敷設するものとする。

高崎市上中居町43番地1
行政書士 須長 亮
TEL 027-388-1570

令和5年3月1日作成