


2023510X66001202401161427イカ ミコ

2023510X66001202401161427イカ ミコ

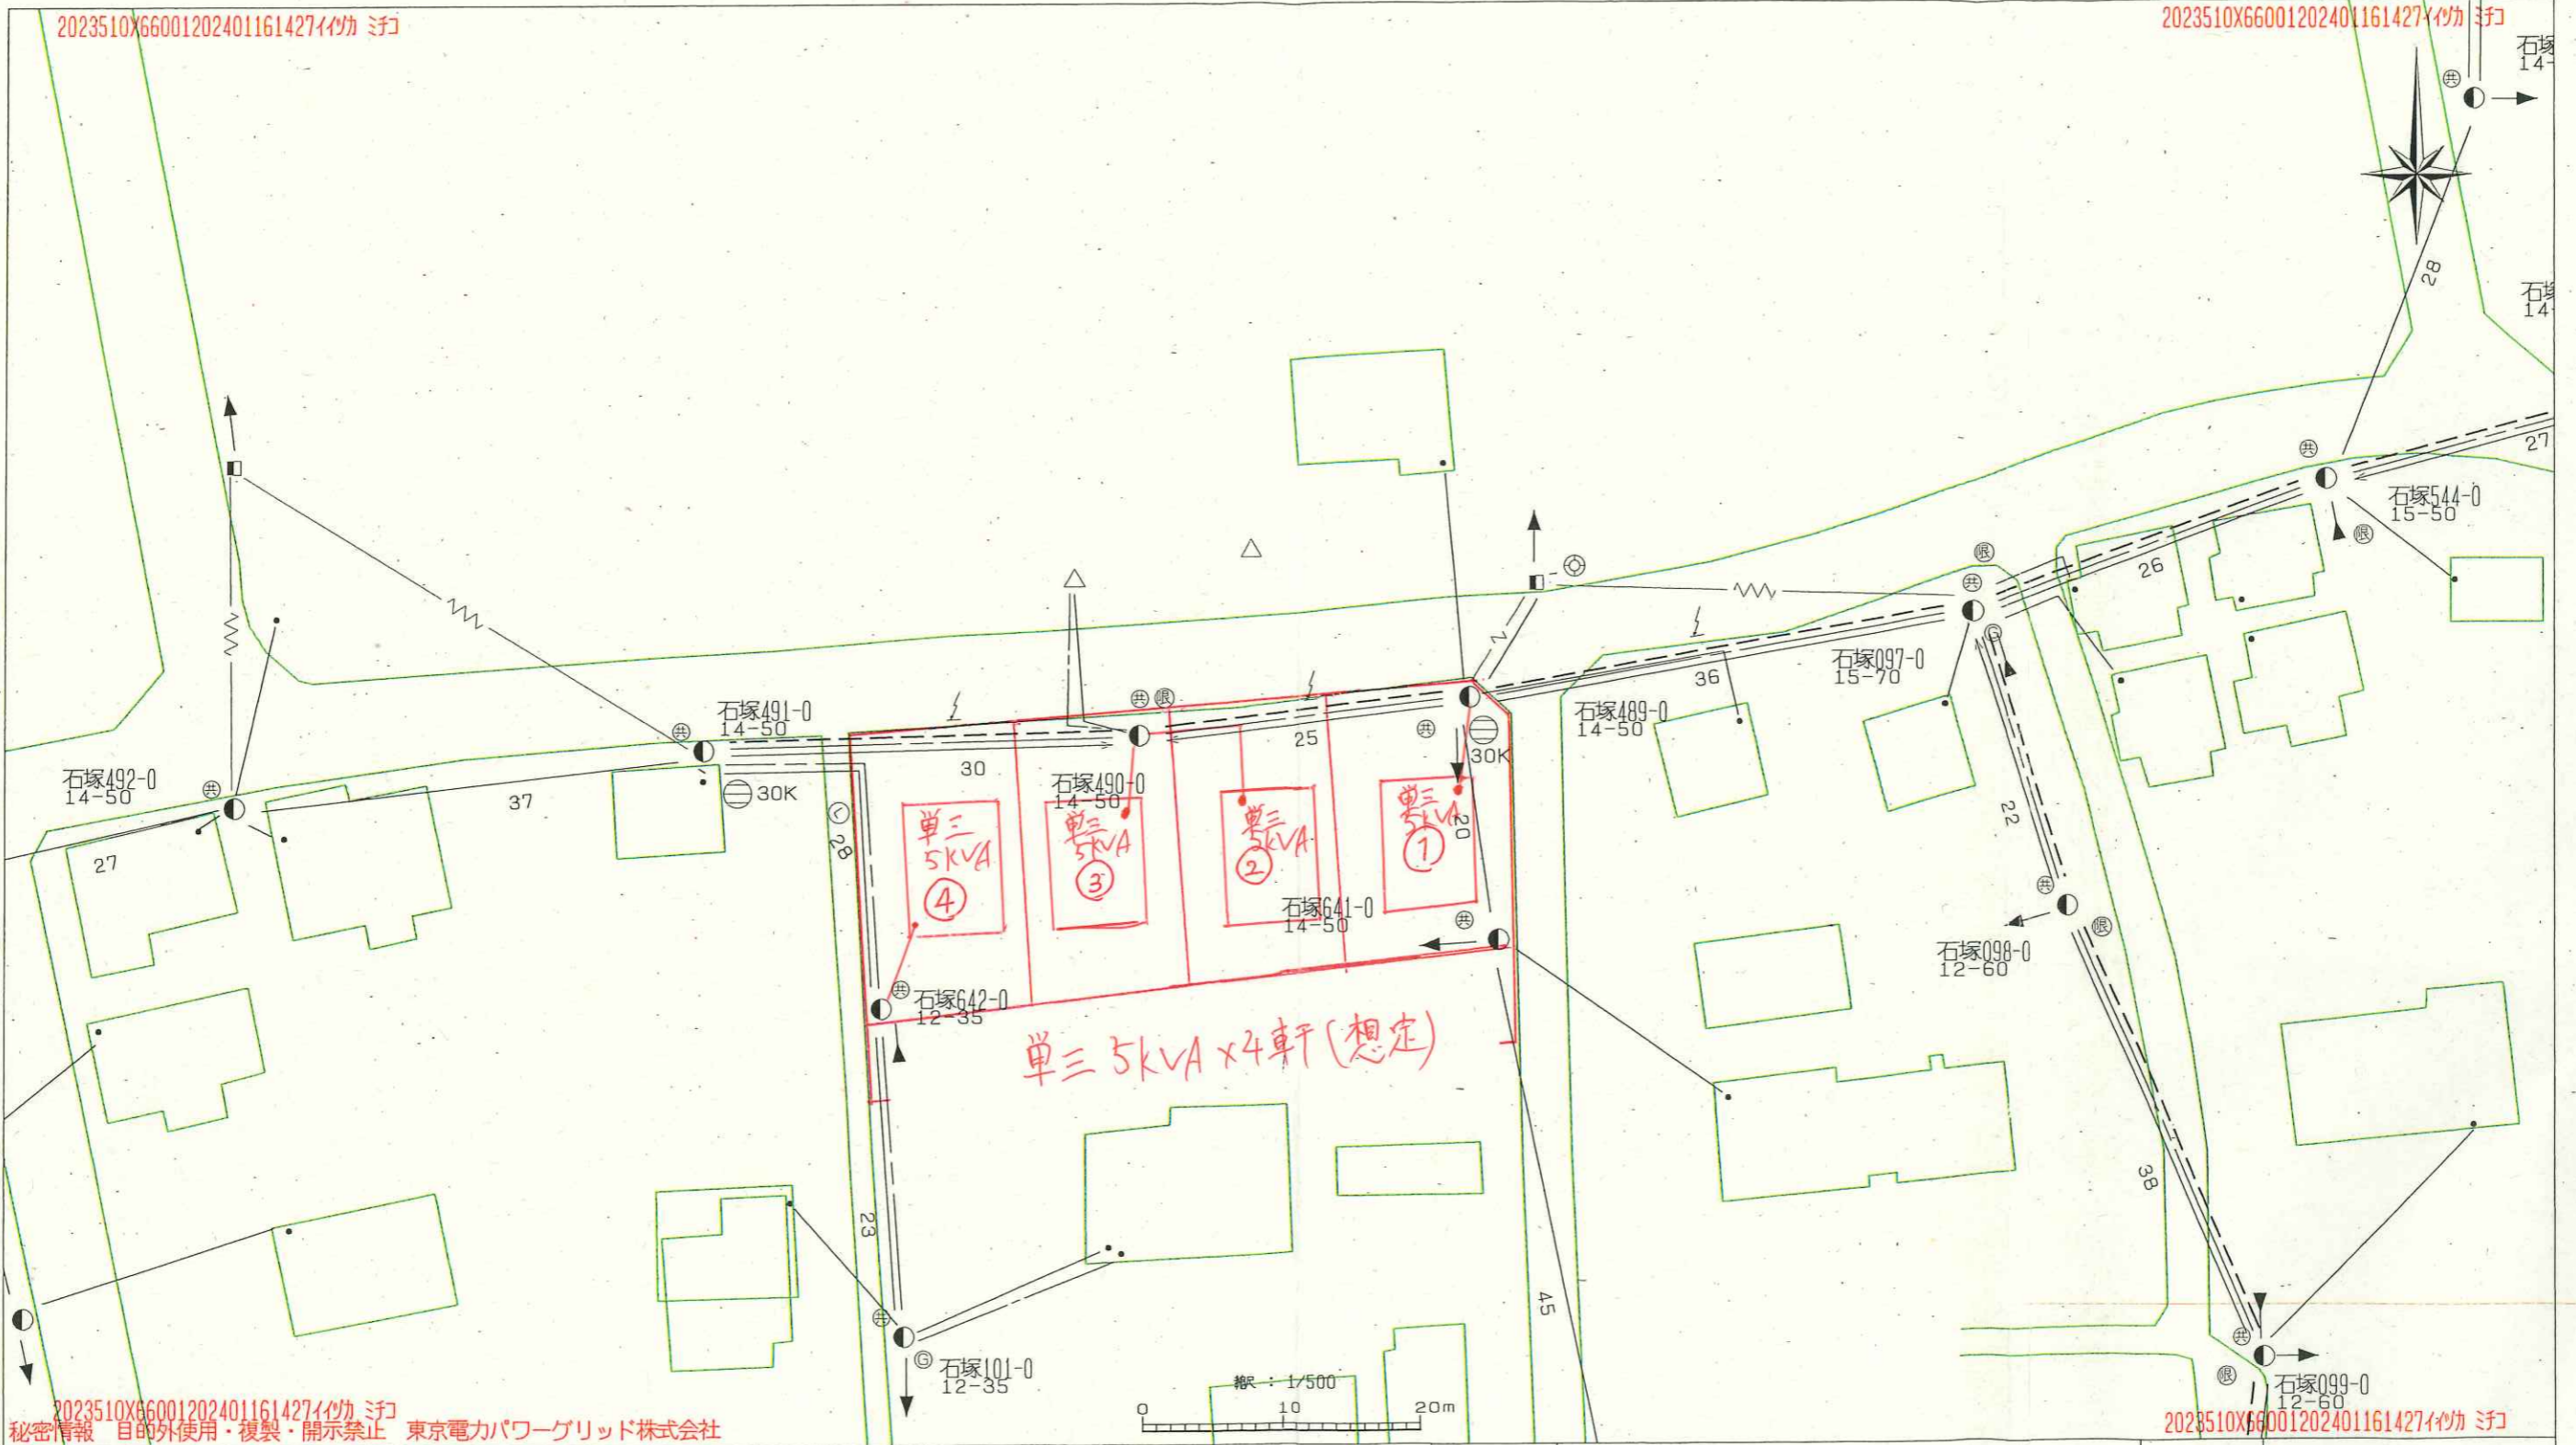

2023510X66001202401161427イカ ミコ
秘密情報 目的外使用・複製・開示禁止 東京電力パワーグリッド株式会社

2023510X66001202401161427イカ ミコ

図面番号	1043156	電柱標識	0906-1010
住所	*****		
縮尺	1/500		