

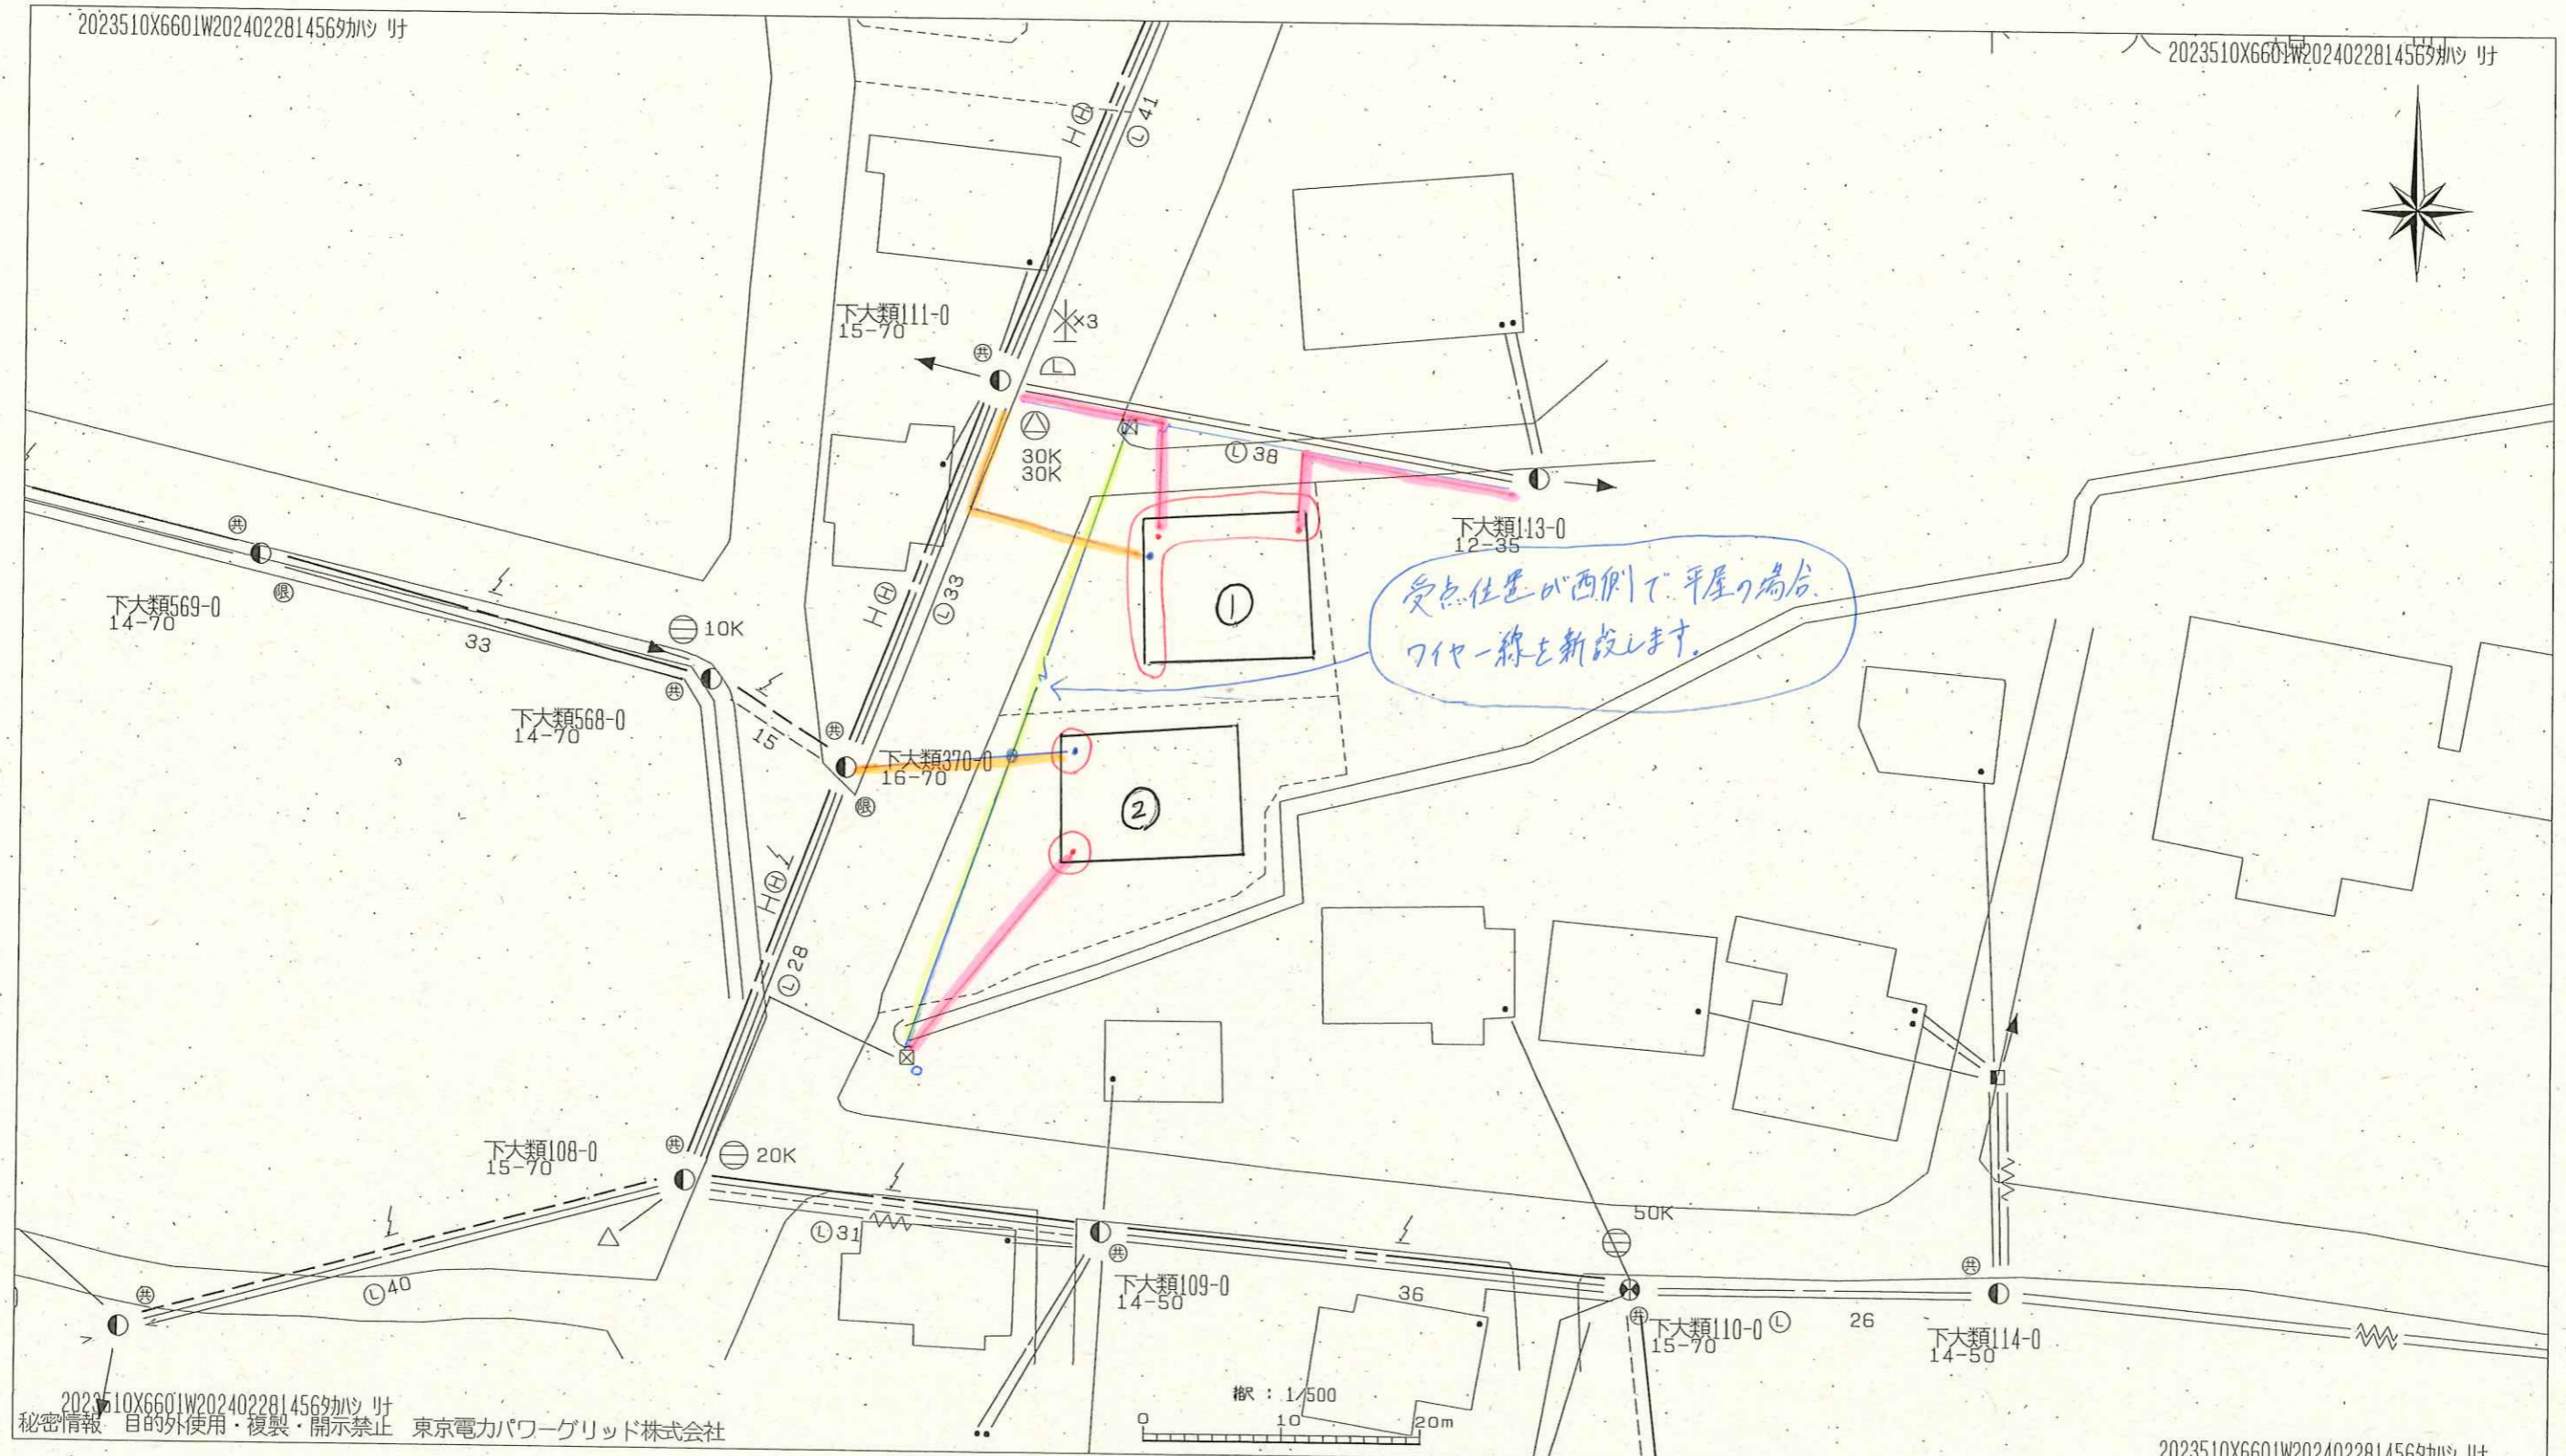


2023510X6601W202402281456カハツリ

2023510X6601W202402281456カハツリ

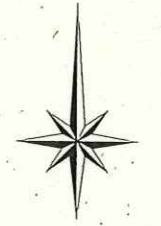

2023510X6601W202402281456カハツリ
秘密情報 目的外使用・複製・開示禁止 東京電力パワーグリッド株式会社

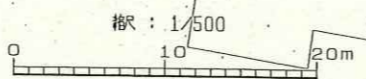

2023510X6601W202402281456カハツリ

図面番号	1045276	電柱標識	1302-1110
住所	*****		
縮尺	1/500		