


案①

確定案

2023510X6609H2024013111287/タリ

2023510X6609H2024013111287/タリ

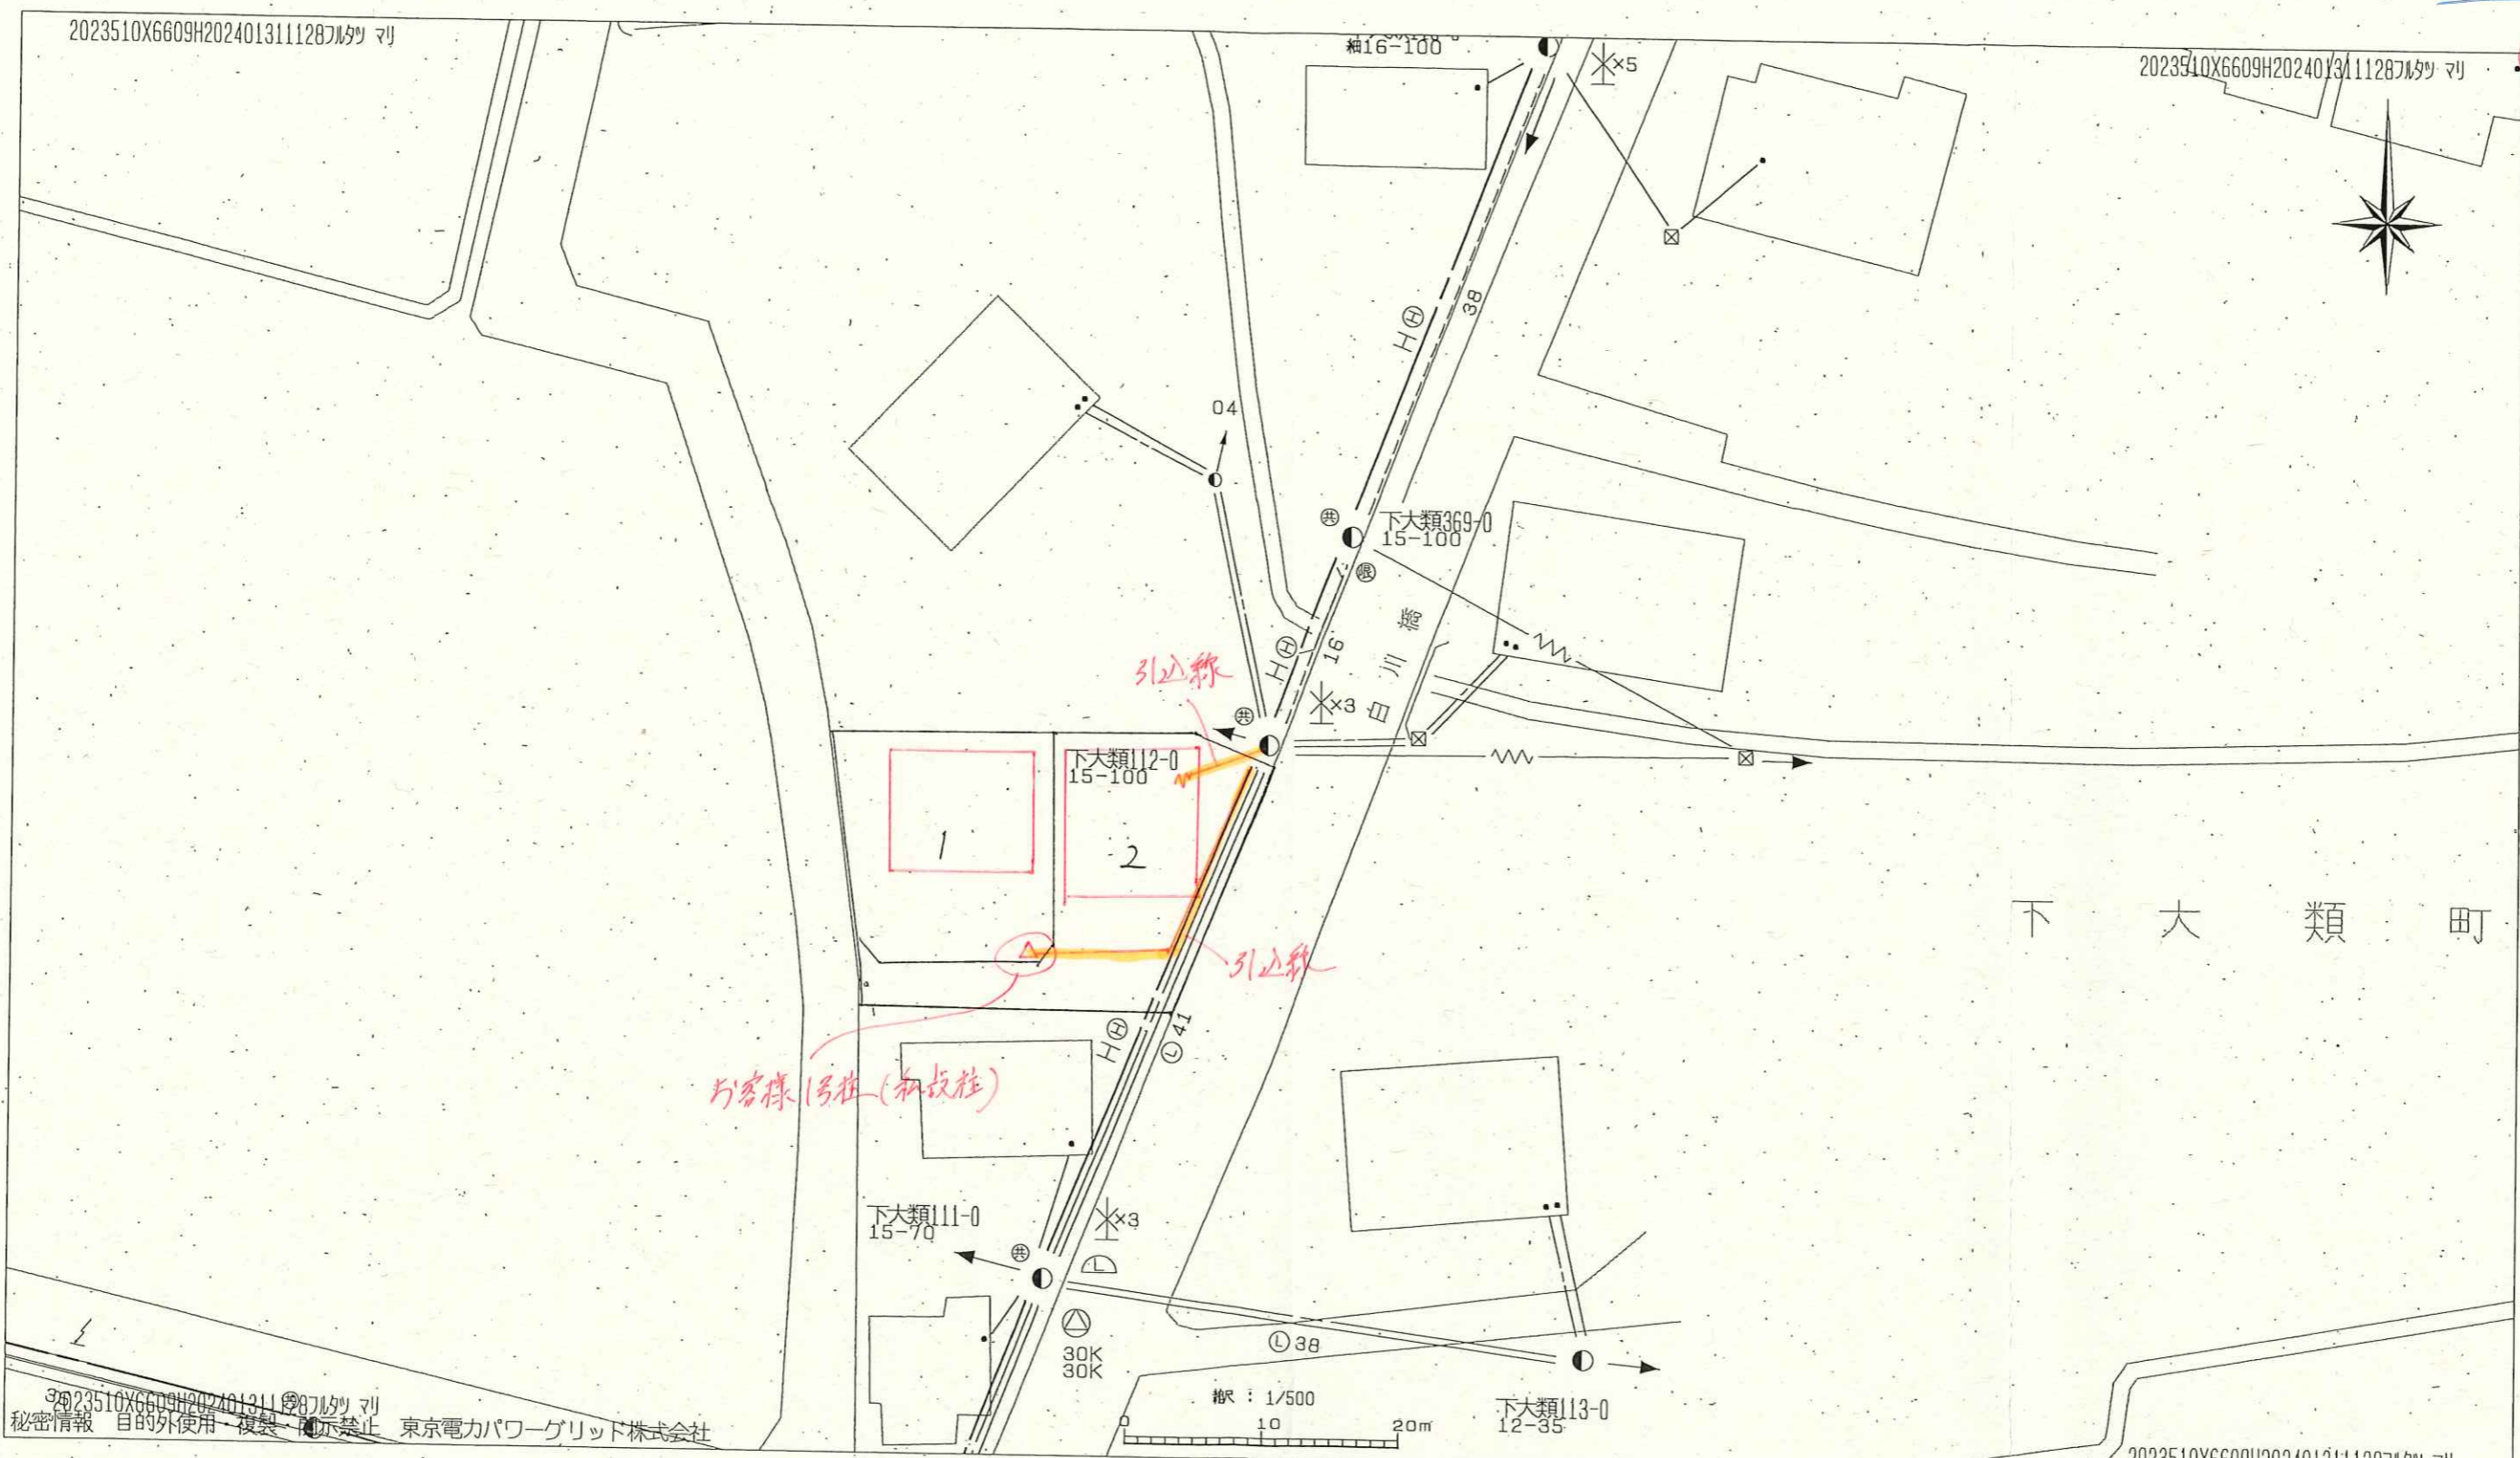

下大類町

2023510X6609H2024013111287/タリ
秘密情報 目的外使用・複製・開示禁止 東京電力パワーグリッド株式会社

図面番号	1045276	電柱標識	1302-1120
住所	*****		
縮尺	1/500		