


[概要図 1]

2023510X6605L202503111859カイトツキ

2023510X6605L202503111859カイトツキ

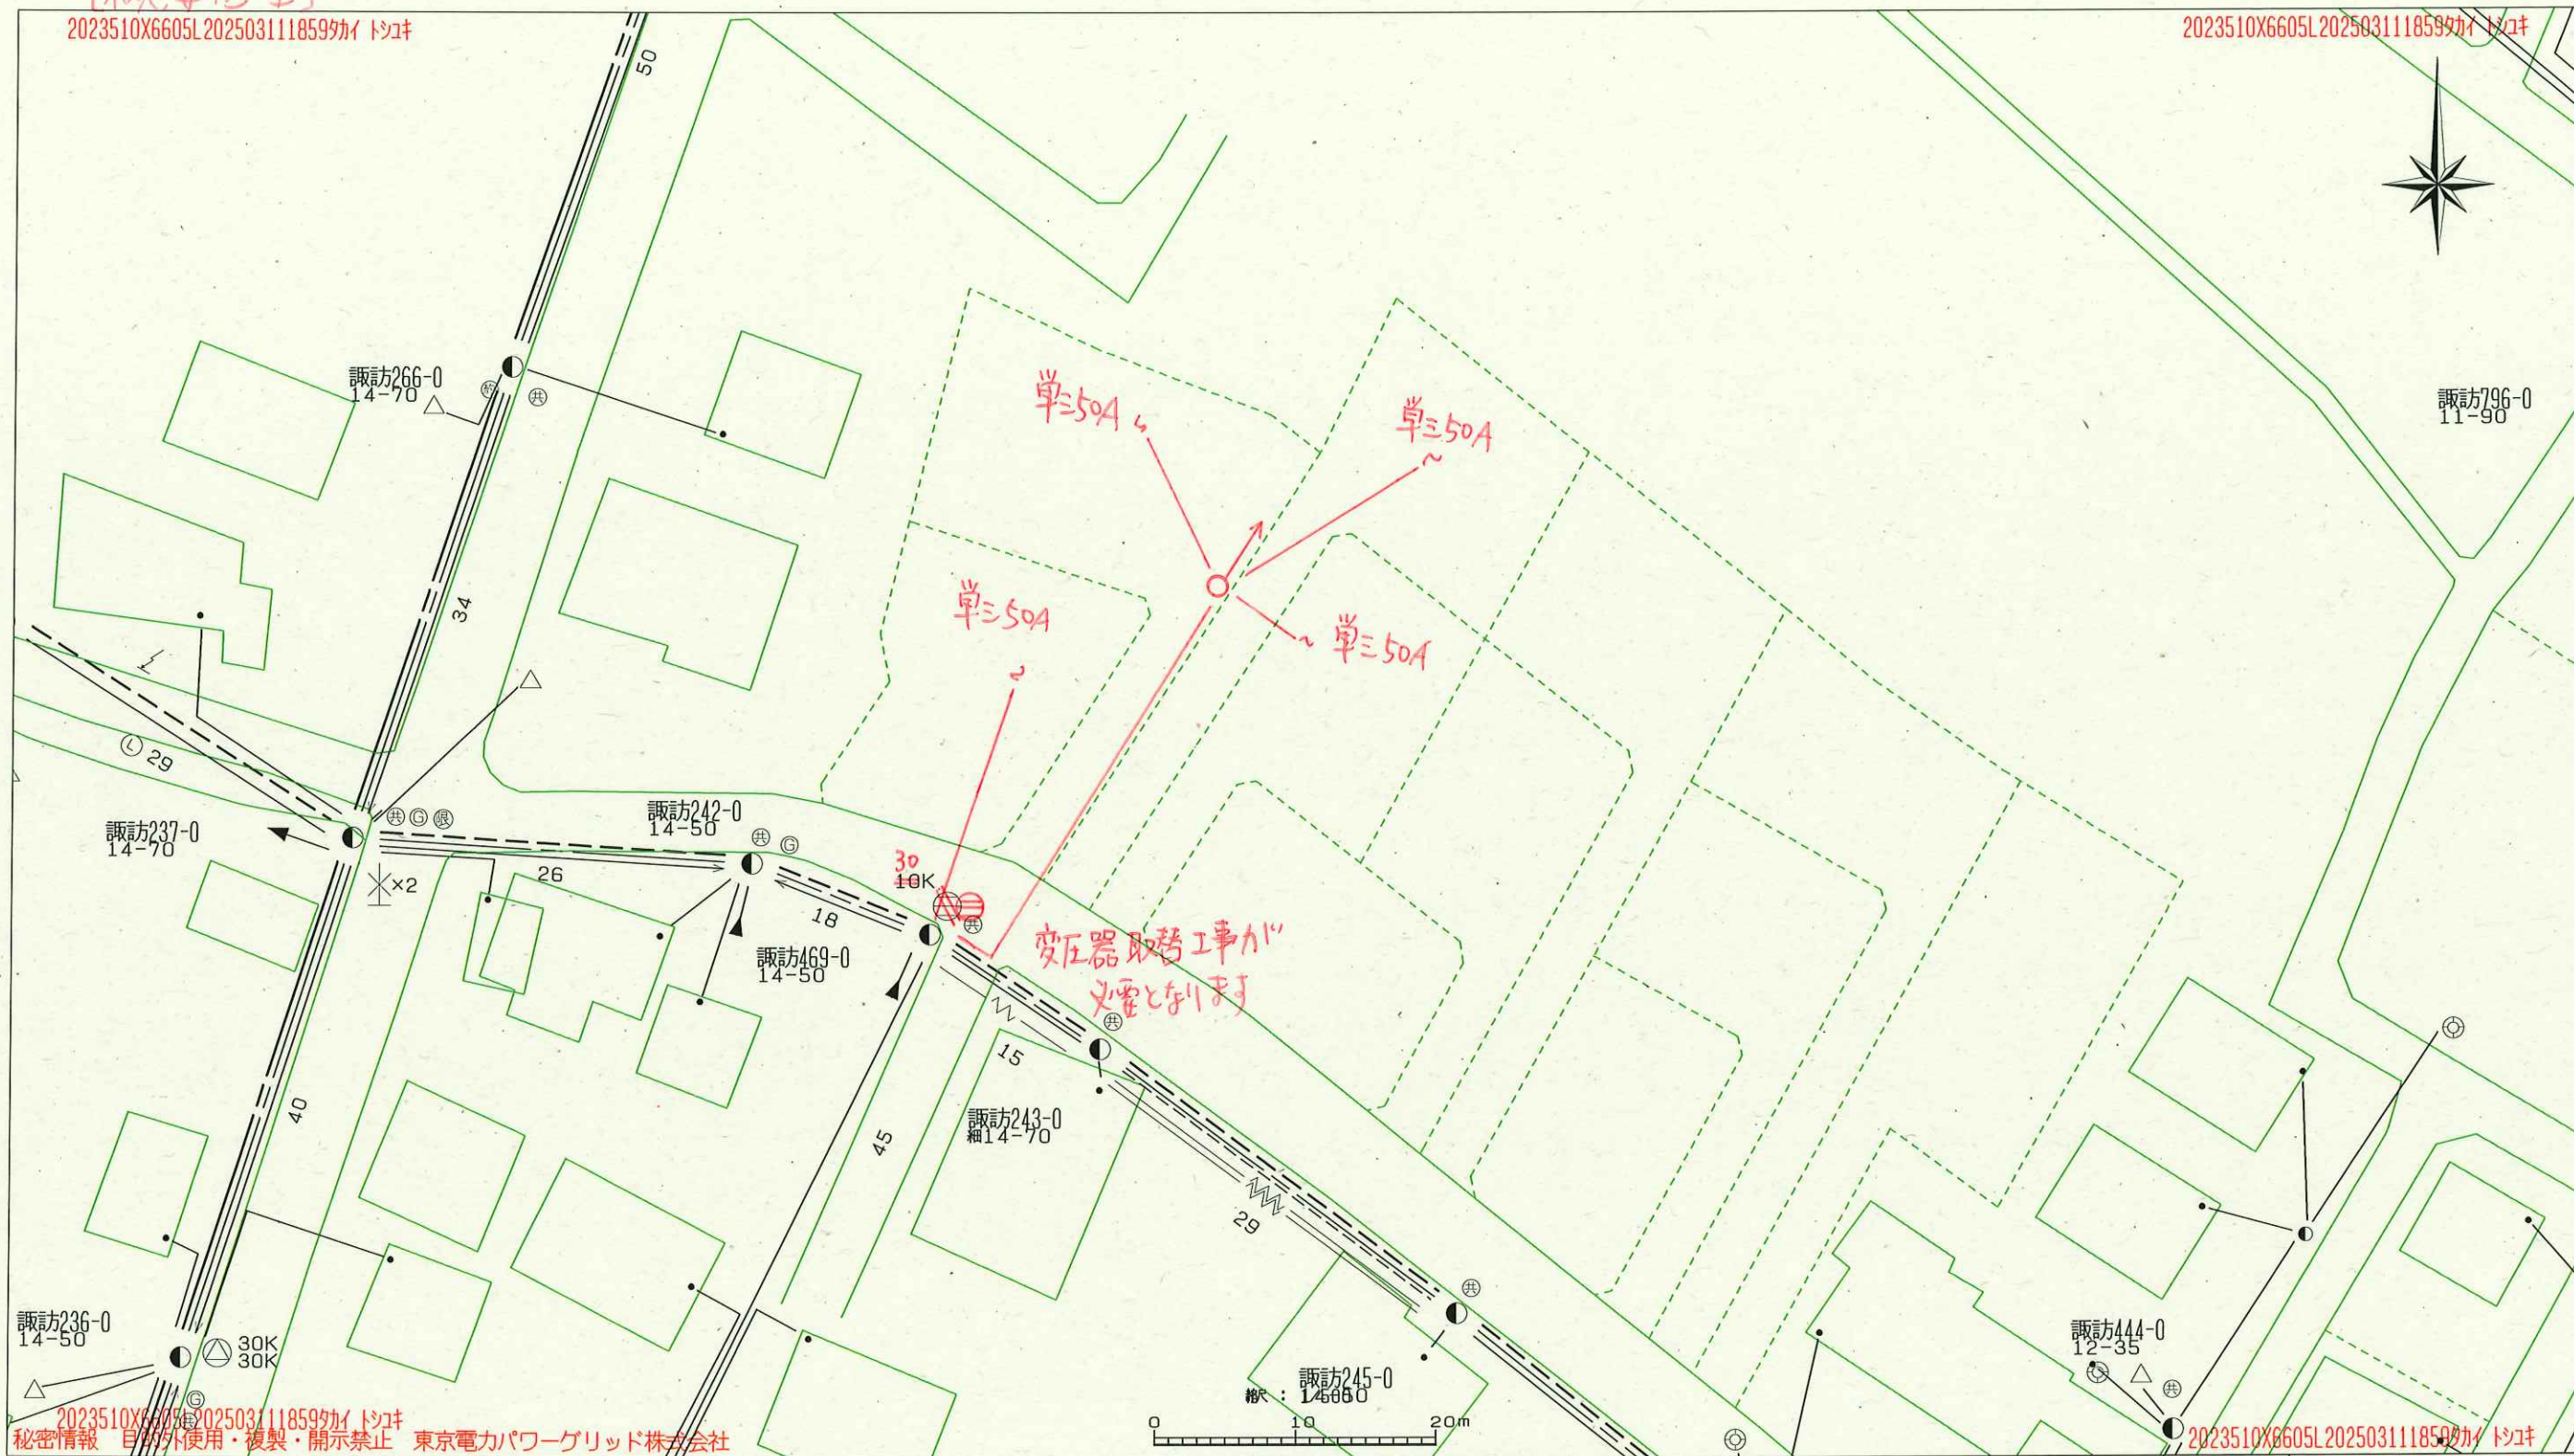

2023510X6605L202503111859カイトツキ
秘密情報 目的外使用・複製・開示禁止 東京電力パワーグリッド株式会社

2023510X6605L202503111859カイトツキ

図面番号	1041173	電柱標識	2101-2450
住所	*****		
縮尺	1/500		

[根拠図 2]

区画計画図




7AJ0030A

時点の

区画図



1/300

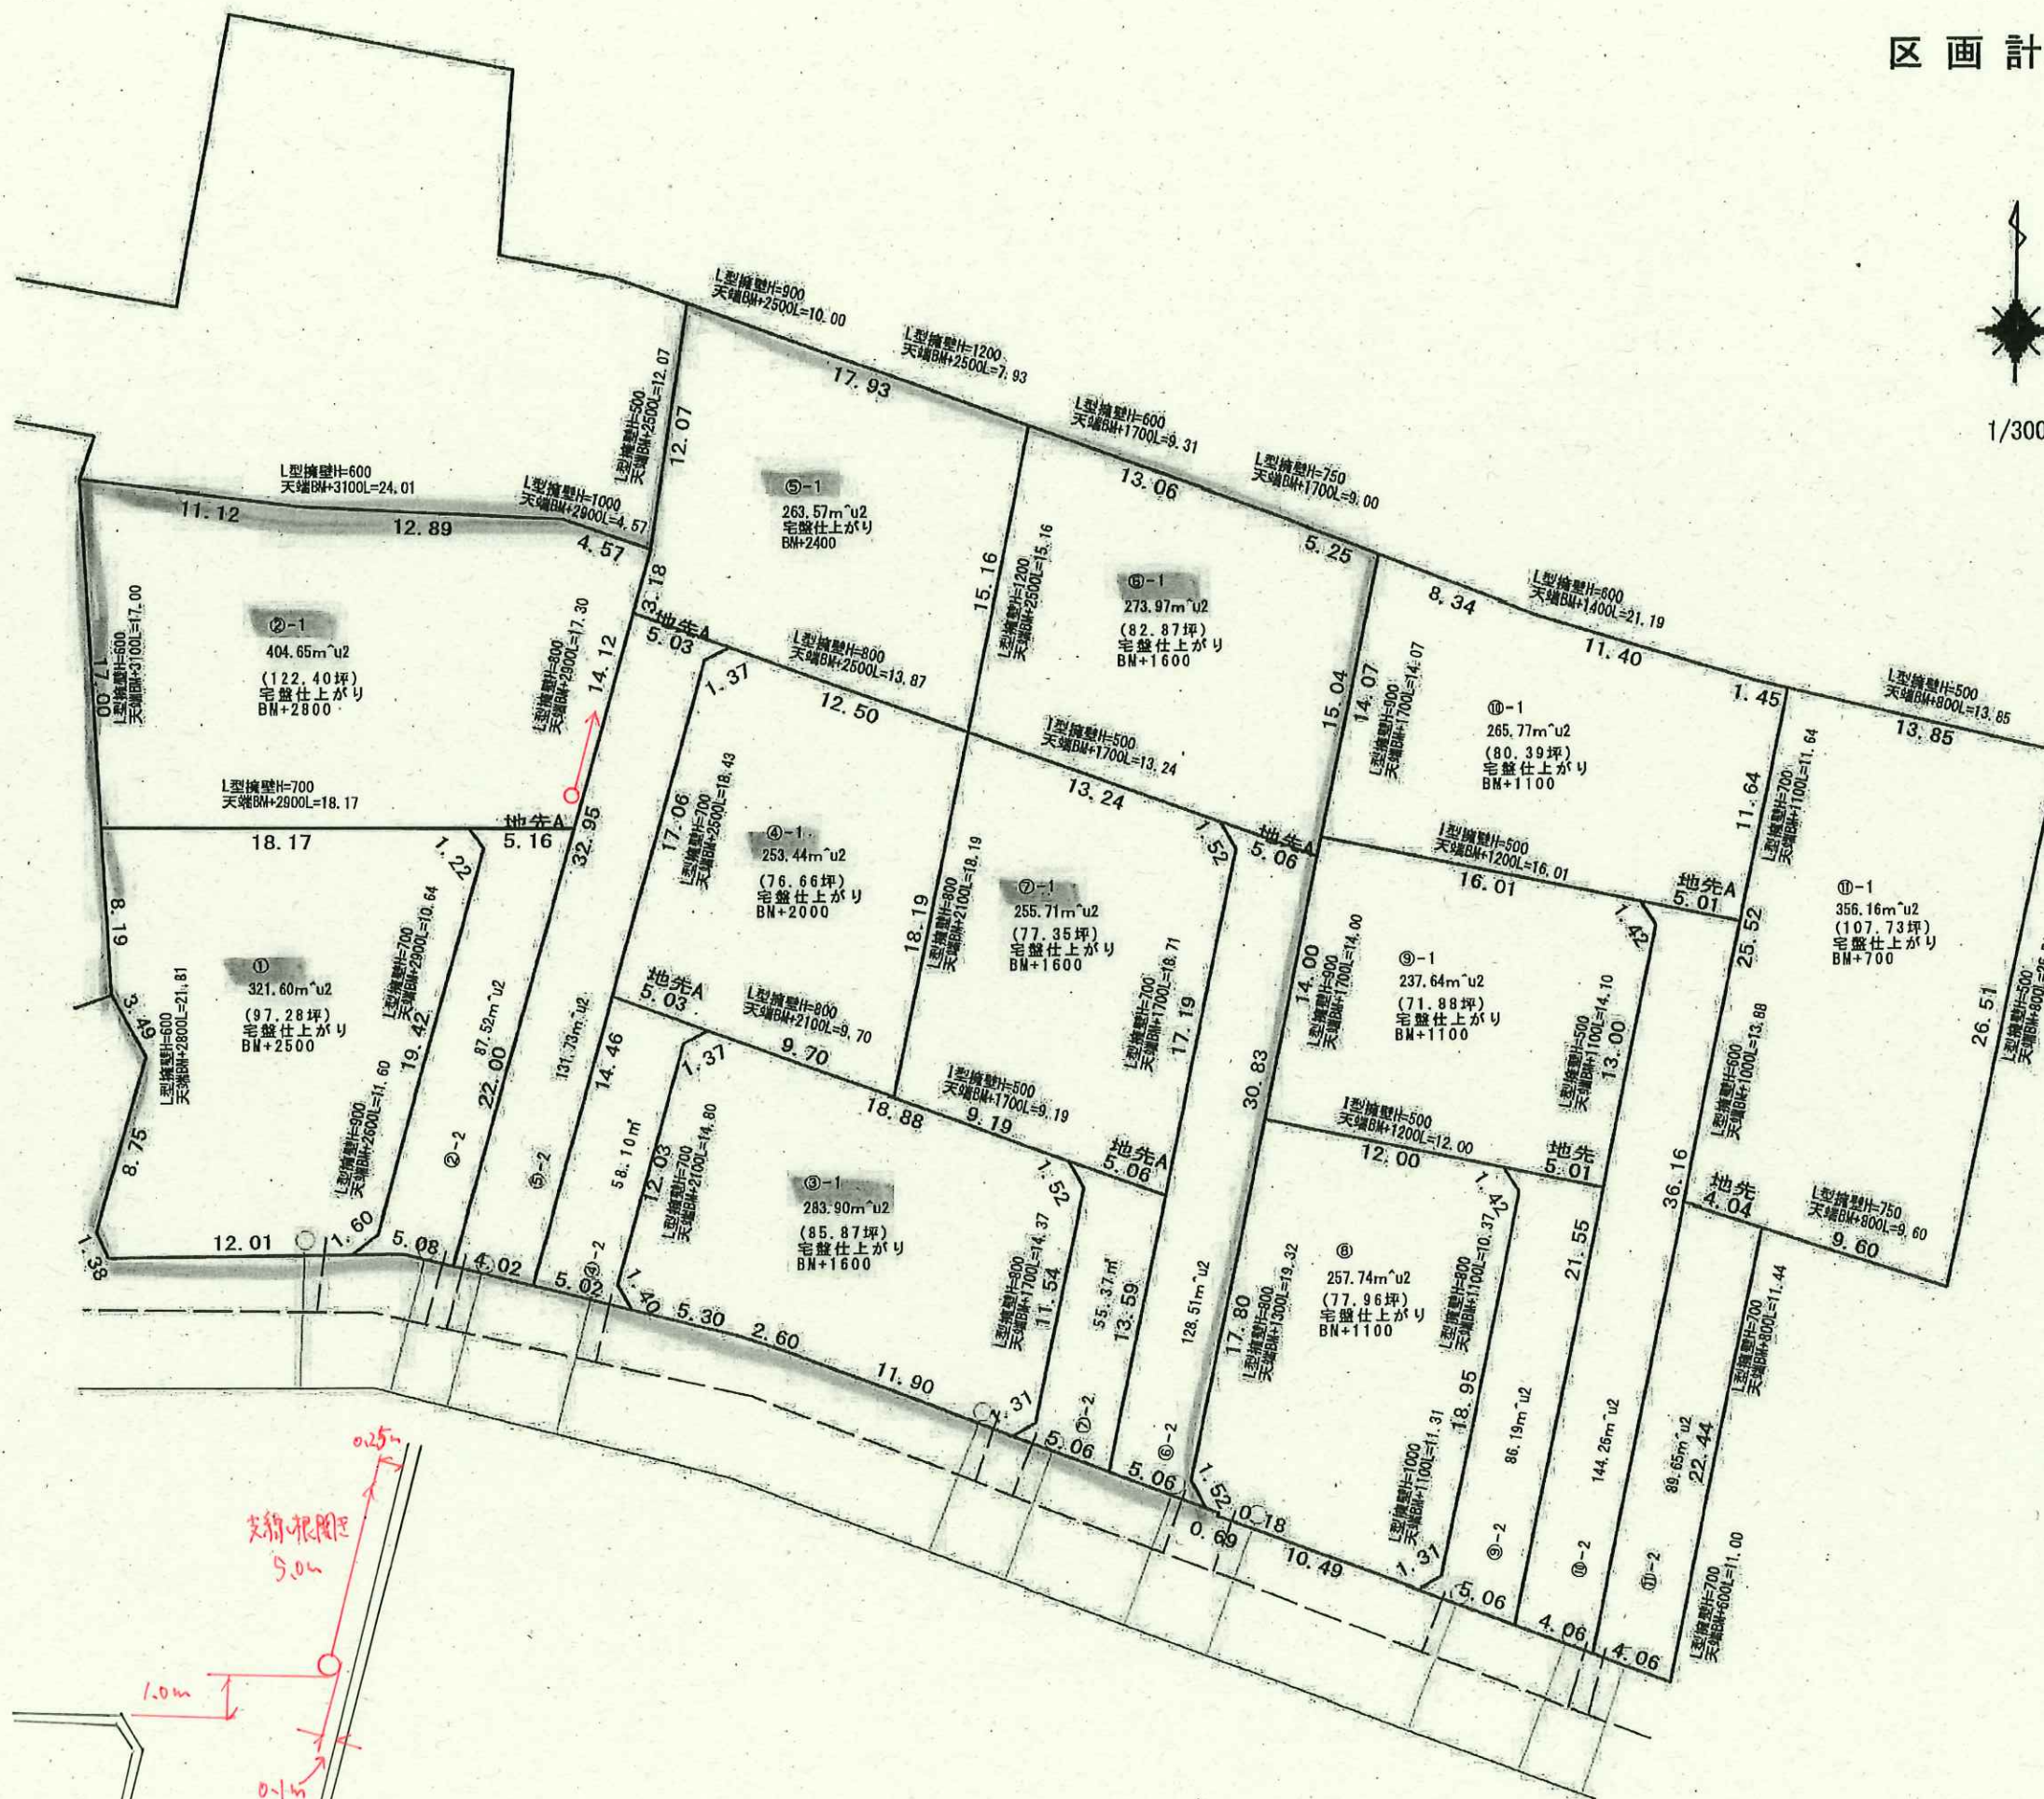

3,954.93m²u2

登記簿面積4,065m²

計画	造成計画図		
	区分	縮尺	1/300
作成日	令和6年3月18日		
所在	金古町1949-1、1953-1		
作成者	(株)坂本工業 佐藤		