

座 標 一 覧 表

測 点 名	X 座 標	Y 座 標
A1	51268.542	-73995.652
A2	51273.248	-73984.349
A3	51277.953	-73973.046
A4	51239.717	-73984.452
A5	51244.219	-73973.070
A6	51248.438	-73961.578
K1	51266.054	-74019.237
K2	51269.970	-74009.389
K3	51270.744	-74007.443
K4	51280.774	-73983.580
K5	51288.744	-73964.252
K6	51289.818	-73961.647
P1	51263.839	-74006.951
P2	51282.659	-73961.743
P3	51266.449	-73955.496
P4	51252.449	-73950.005
P5	51249.206	-73959.418
P6	51245.008	-73971.215
P7	51243.122	-73975.644
P8	51241.717	-73975.326
P9	51240.020	-73983.559
P10	51235.630	-73996.505

座標値は世界測地系（測地成果2011）IX系
測量年月日 令和6年8月21日

凡 例	記号	境界標の種別	記号	境界標の種別	記号	境界標の種別
	Ⓐ	石 杭	Ⓐ	金 属 杭	Ⓐ	刻ミ（ ）
	Ⓑ	コンクリート杭	Ⓑ	プ レ ー ト		
	Ⓒ	合 成 杭	Ⓒ	金 属 鋳		

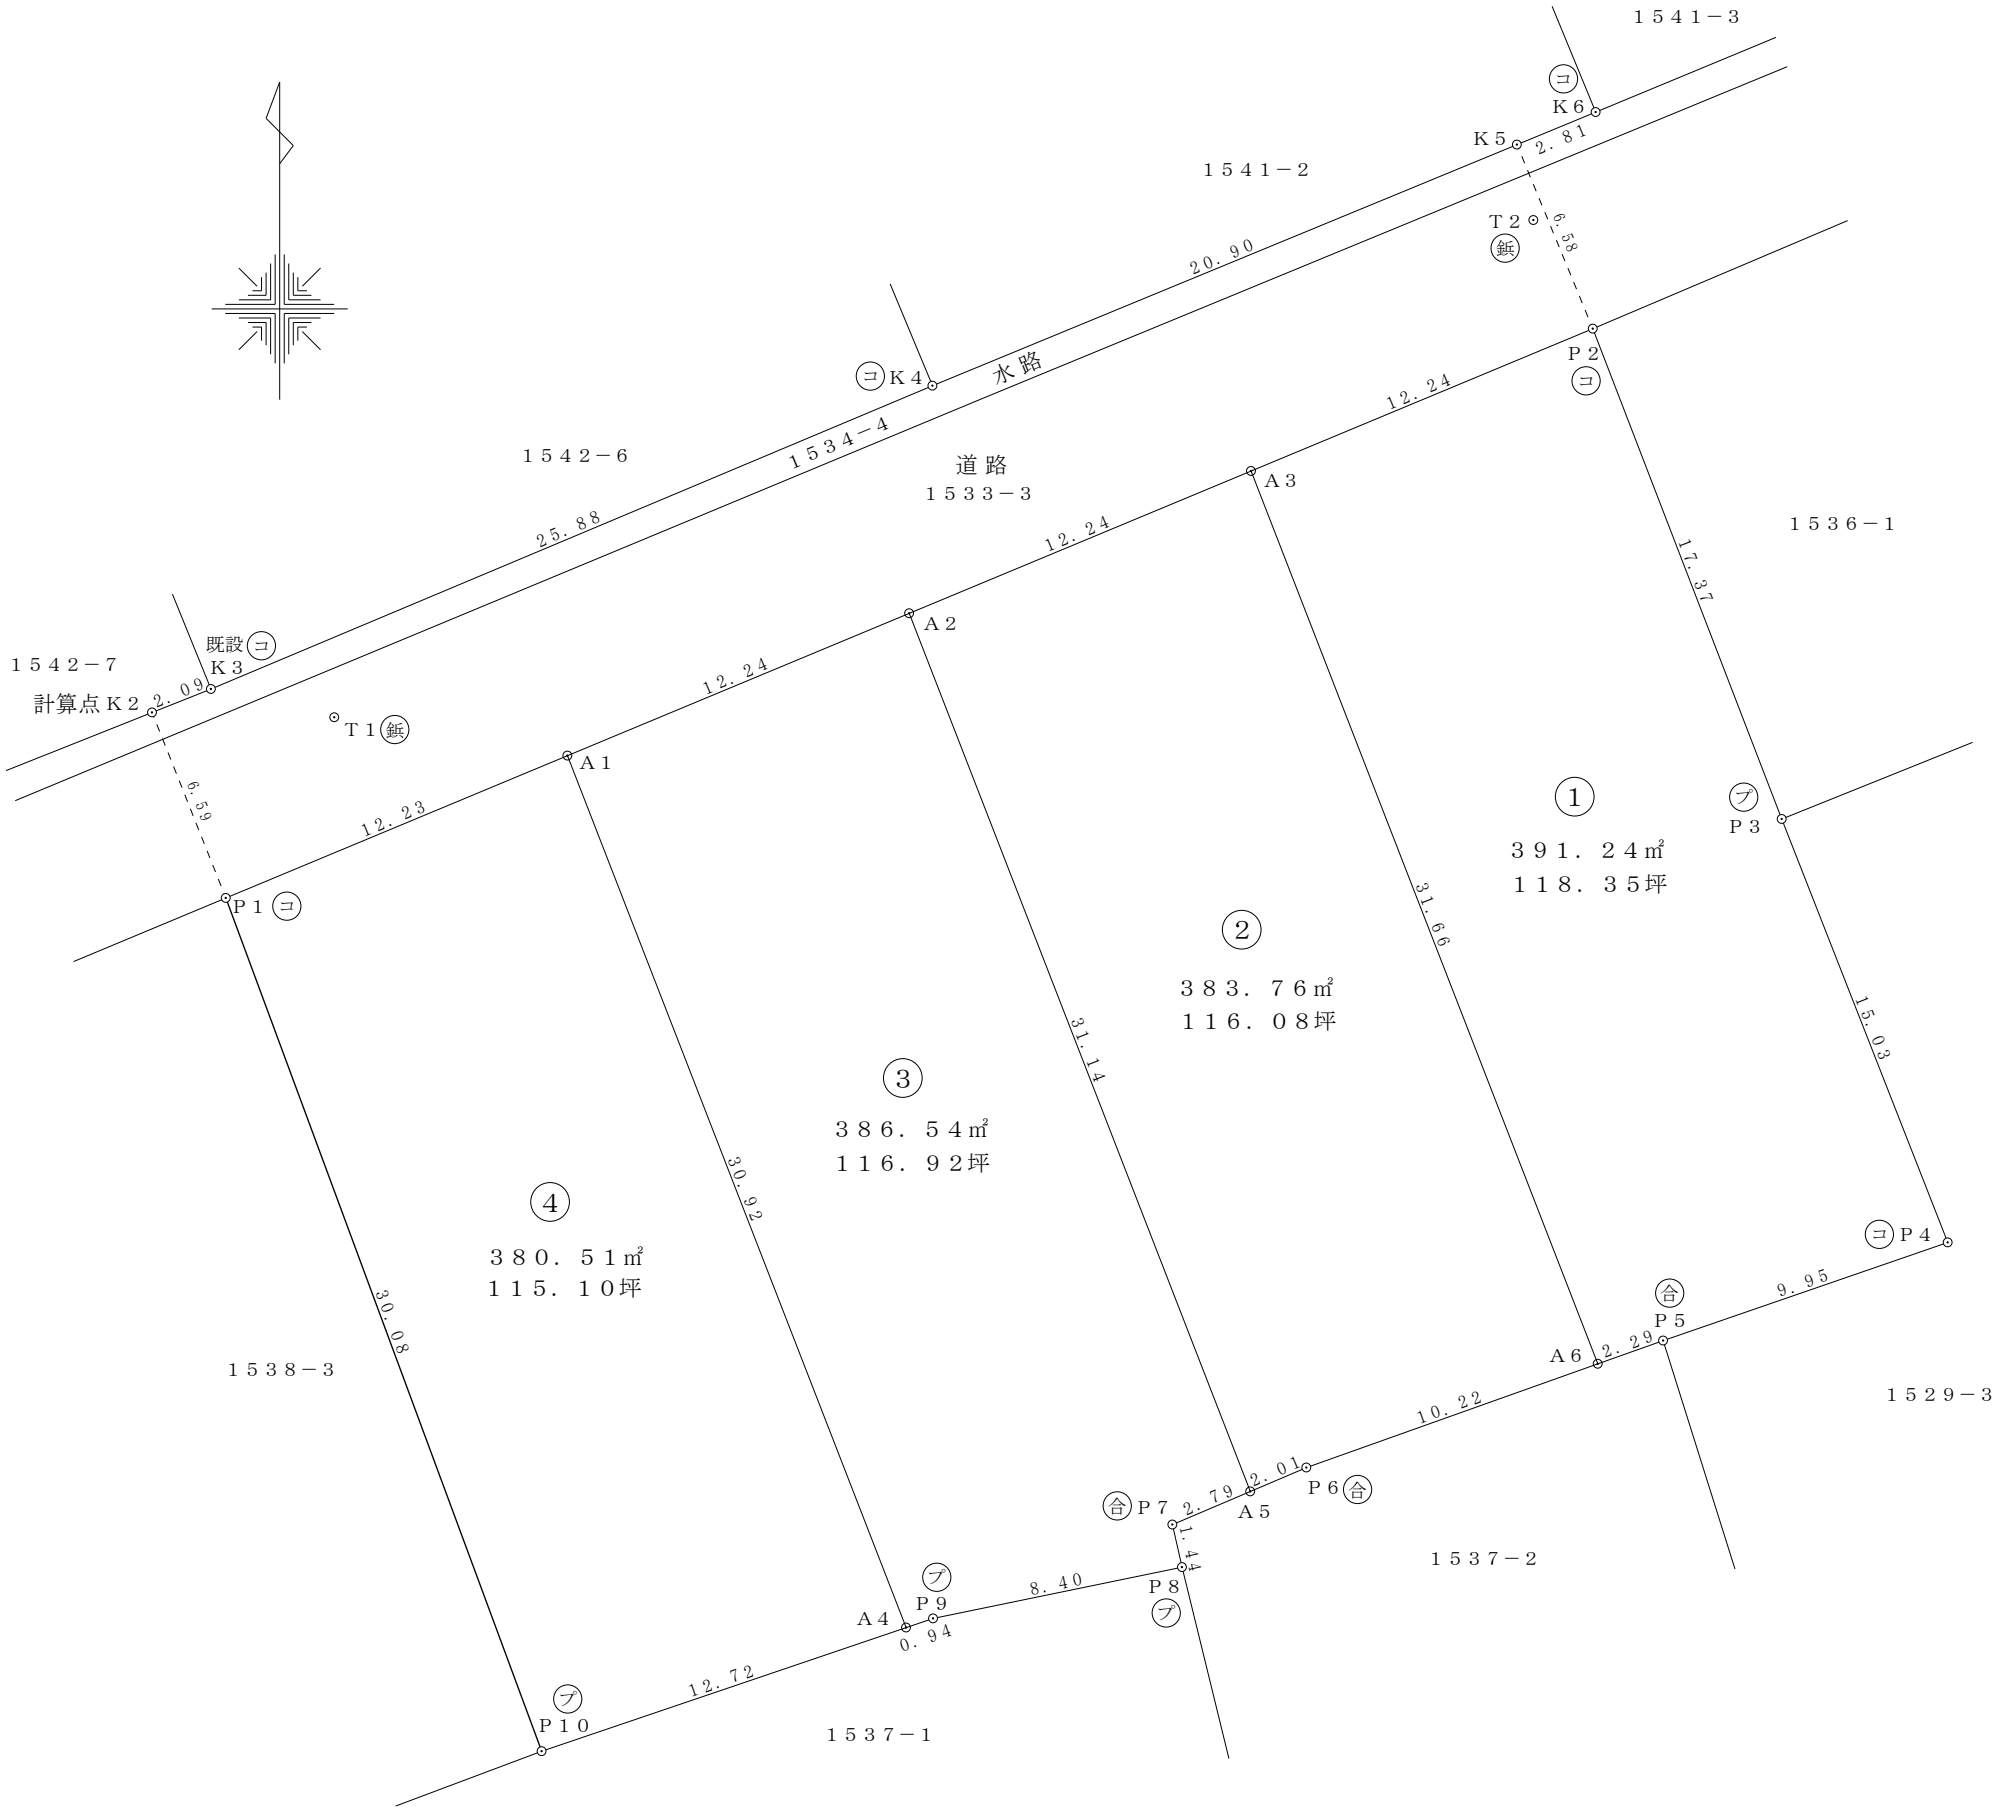


図 面 名	縮 尺	所 在	作 成 年 月 日	前橋市日吉町三丁目41番地の18 茂 木 事 務 所 土地家屋調査士・行政書士 茂 木 義 行 電 話 027-234-1166
分 筆 案 図	S=1／250	北群馬郡吉岡町大字下野田字滝沢1538番4	令 和 6 年 8 月 2 1 日	