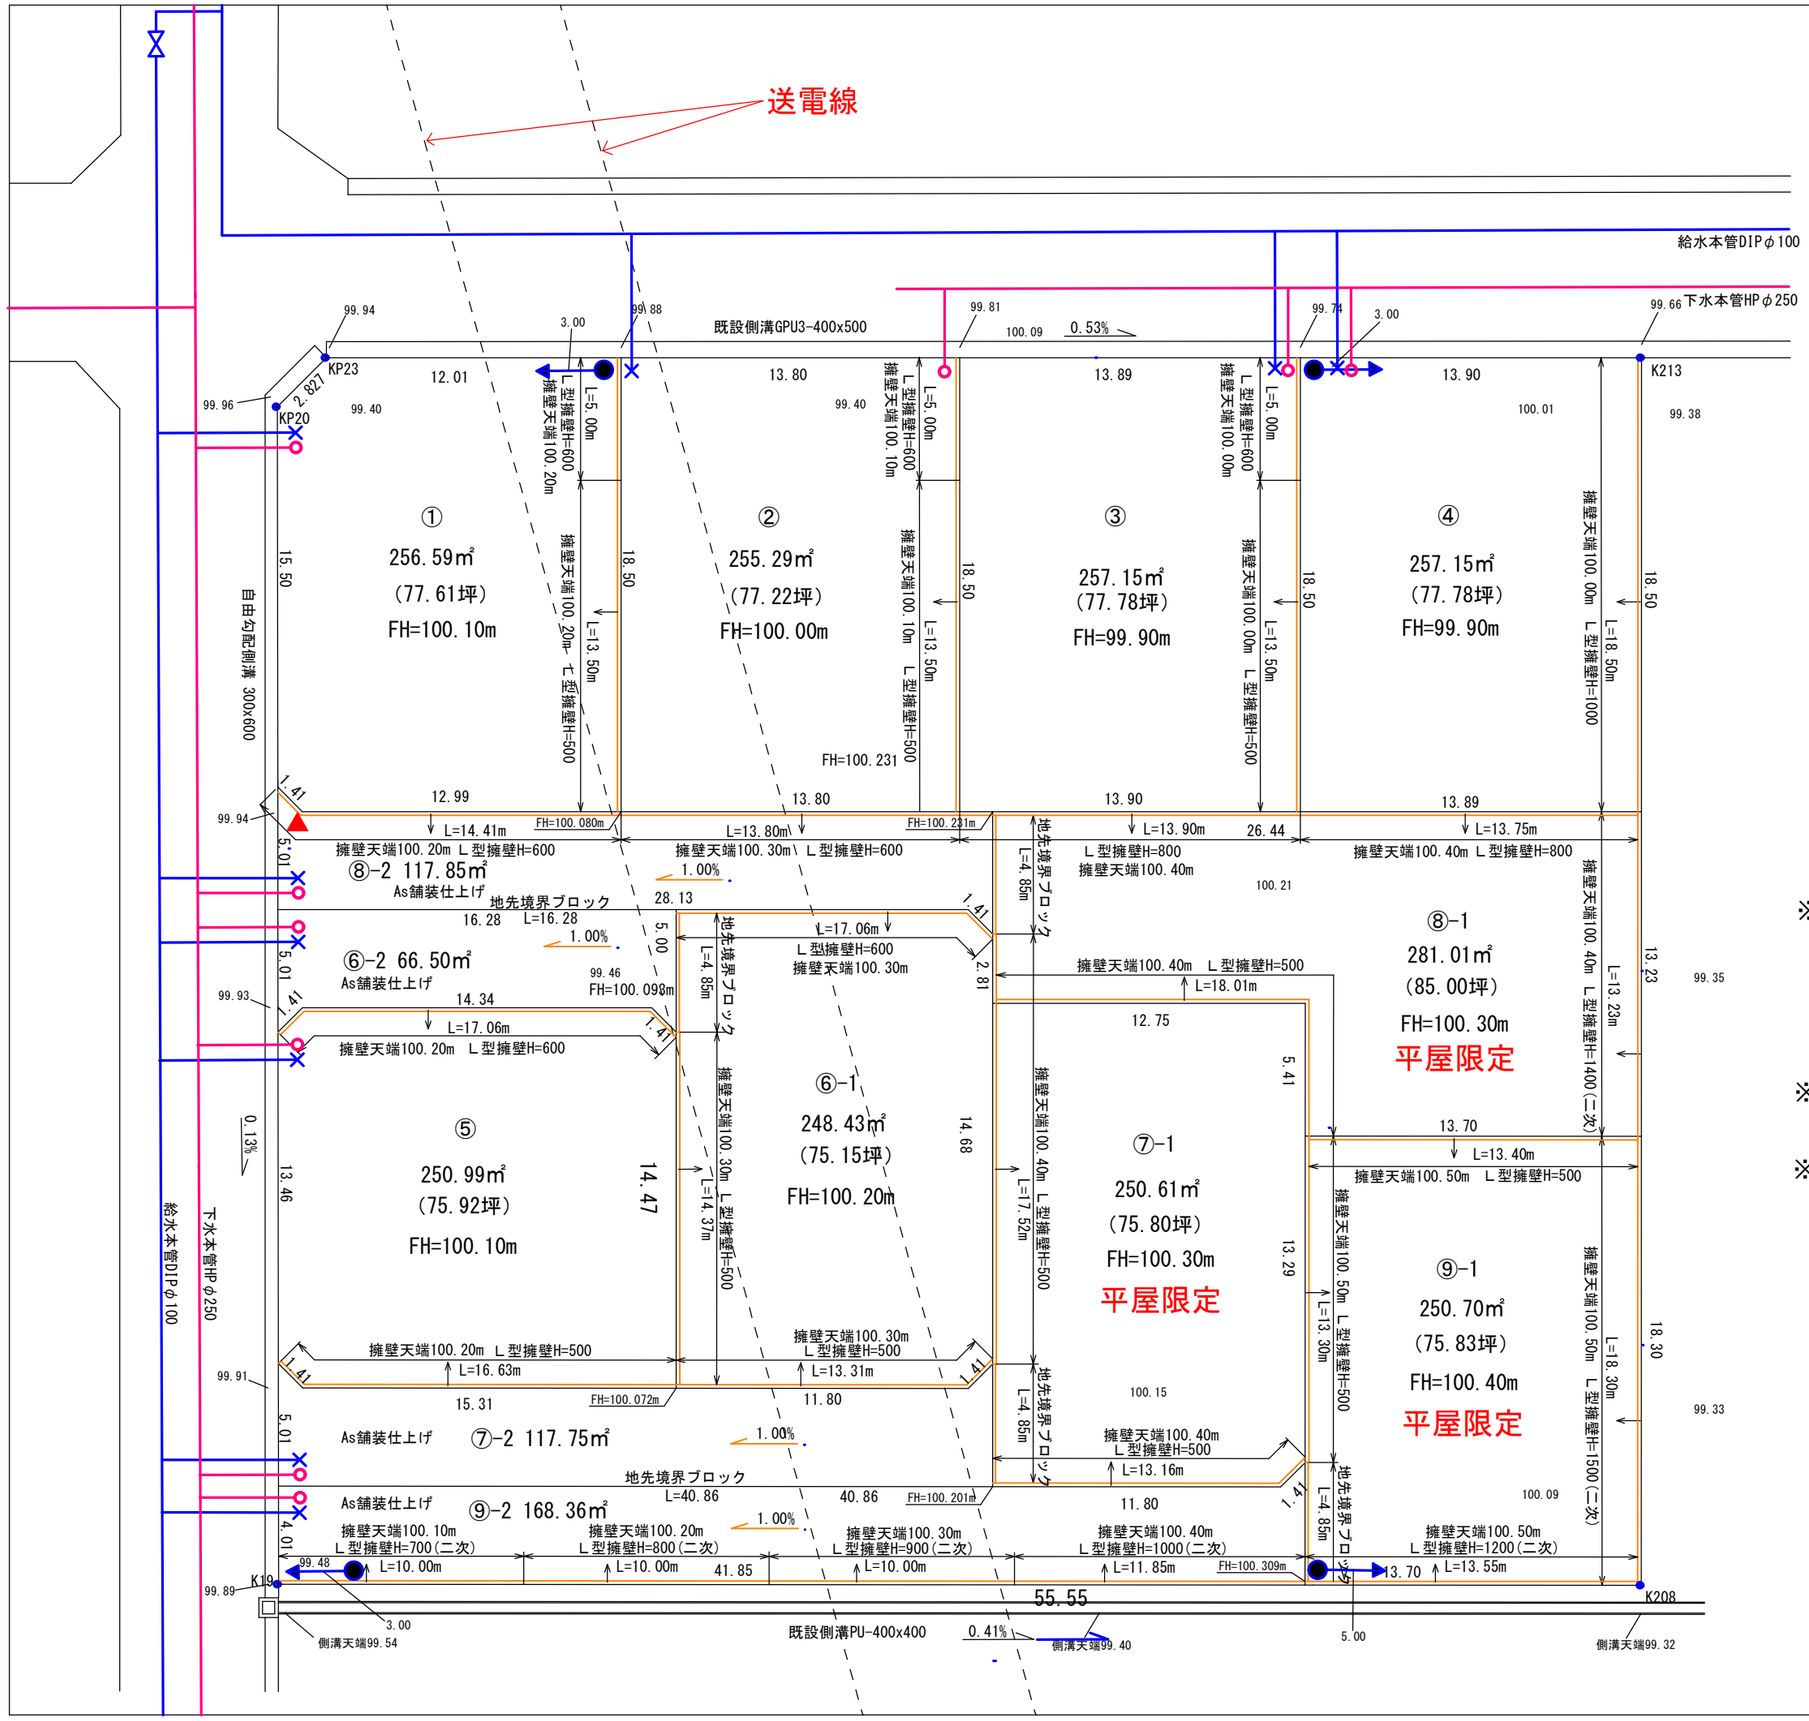

N

1/250

Φ20mm 上水道

Φ150mm 下水道

電柱 支線

電柱 支柱

境界擁壁の位置

お客様柱 ※買主負担

※ 建築前に東京電力との事前協議が必要となります。
送電線下の区画の買主様は、令和9年4月に東京電力と線下補償についての契約を締結いただきます。
(高圧線下全面積 約400㎡(概算))
それ以前の補償金は精算を行いません。

※ 電柱計画は電柱設置者との協議により変更となる場合があります。

※ 建築条件はありません。

図 種	土地利用計画図		
区 分	計 画	縮 尺	1:250
作 成 日	令和7年7月26日		
施工箇所	高崎市 下佐野町 728-1		
作 成 者	高崎市 上中居町 43番地1 株式会社阿久津都市開発 寺西		