求積表

地　番	1 ①			
NO	Xn	Yn	Yn+1-Yn-1	Xn・(Yn+1-Yn-1)
P2	46092.540	-74636.494	6.769	312000.403260
3016	46109.400	-74617.376	27.114	1250210.271600
P1	46097.762	-74609.380	-6.769	-312035.750978
P3	46082.493	-74624.145	-27.114	-1249480.715202
			合　計	694.208680
			合　計　面　積	347.1043400
			地　積	347.10　㎡

地　番	2 ②			
NO	Xn	Yn	Yn+1-Yn-1	Xn・(Yn+1-Yn-1)
P1	46097.762	-74609.380	16.500	760613.073000
416	46095.237	-74607.645	4.572	210747.423564
417	46091.035	-74604.808	5.879	270969.194765
407	46084.382	-74601.766	4.025	185489.637550
418	46082.104	-74600.783	-5.804	-267460.531616
35-H	46076.106	-74607.570	-10.501	-483845.189106
P5	46072.030	-74611.284	-14.201	-654268.898030
P4	46080.562	-74621.771	-12.861	-592642.107882
P3	46082.493	-74624.145	12.391	571008.170763
			合　計	610.773008
			合　計　面　積	305.3865040
			地　積	305.38　㎡

地　番	3 ③			
NO	Xn	Yn	Yn+1-Yn-1	Xn・(Yn+1-Yn-1)
P6	46076.178	-74646.369	-8.511	-392154.350958
3031	46084.280	-74643.651	3.695	170281.414600
3032	46087.090	-74642.674	7.157	329845.303130
P2	46092.540	-74636.494	18.529	854048.673660
P3	46082.493	-74624.145	14.723	678472.544439
P4	46080.562	-74621.771	-5.995	-276252.969190
P10	46070.275	-74630.140	-10.923	-503225.613825
P13	46067.137	-74632.694	-3.984	-183531.473808
P14	46066.962	-74634.124	-2.446	-112679.789052
P11	46067.727	-74635.140	-12.245	-564099.317115
			合　計	704.421881
			合　計　面　積	352.2109405
			地　積	352.21　㎡

地　番	4 ④			
NO	Xn	Yn	Yn+1-Yn-1	Xn・(Yn+1-Yn-1)
P8	46072.168	-74647.709	-9.183	-423080.718744
3030	46074.130	-74647.055	1.236	56947.624680
3029	46075.867	-74646.473	0.686	31608.044762
P6	46076.178	-74646.369	11.333	522181.325274
P11	46067.727	-74635.140	12.245	564099.317115
P14	46066.962	-74634.124	2.446	112679.789052
P13	46067.137	-74632.694	3.984	183531.473808
P10	46070.275	-74630.140	10.923	503225.613825
P4	46080.562	-74621.771	18.856	868895.077072
P5	46072.030	-74611.284	7.786	358716.825580
34-H	46069.064	-74613.985	-8.847	-407573.009208
33-H	46062.176	-74620.131	-7.343	-338234.558368
H21-H26	46060.774	-74621.328	-5.539	-255130.627186
P9	46055.581	-74625.670	-16.544	-761943.532064
P12	46064.764	-74637.872	-22.039	-1015221.333796
			合　計	701.311802
			合　計　面　積	350.6559010
			地　積	350.65　㎡

地　番	5 残地			
NO	Xn	Yn	Yn+1-Yn-1	Xn・(Yn+1-Yn-1)
3027	46070.167	-74648.376	-8.477	-390536.805659
P8	46072.168	-74647.709	10.504	483942.052672
P12	46064.764	-74637.872	22.039	1015221.333796
P9	46055.581	-74625.670	10.790	496939.718990
H18-H26	46053.893	-74627.082	-13.562	-624582.896866
17-H	46063.285	-74639.232	-21.294	-980871.590790
			合　計	111.812143
			合　計　面　積	55.9060715
			地　積	55.90　㎡

地　番	6 2087-4			
NO	Xn	Yn	Yn+1-Yn-1	Xn・(Yn+1-Yn-1)
H18-H26	46053.893	-74627.082	3.695	170169.134635
PL2-H26	46041.581	-74635.537	-10.883	-501070.526023
K4-H25	46043.177	-74637.965	-14.142	-651142.609134
K5-H25	46051.961	-74649.679	-16.082	-740607.636802
3037	46055.182	-74654.047	0.851	39192.959882
3028	46070.491	-74648.828	5.671	261265.754461
3027	46070.167	-74648.376	9.596	442089.322532
17-H	46063.285	-74639.232	21.294	980871.590790
			合　計	767.990341
			合　計　面　積	383.9951705
			地　積	383.99　㎡

総合計面積	1795.2589275　m2

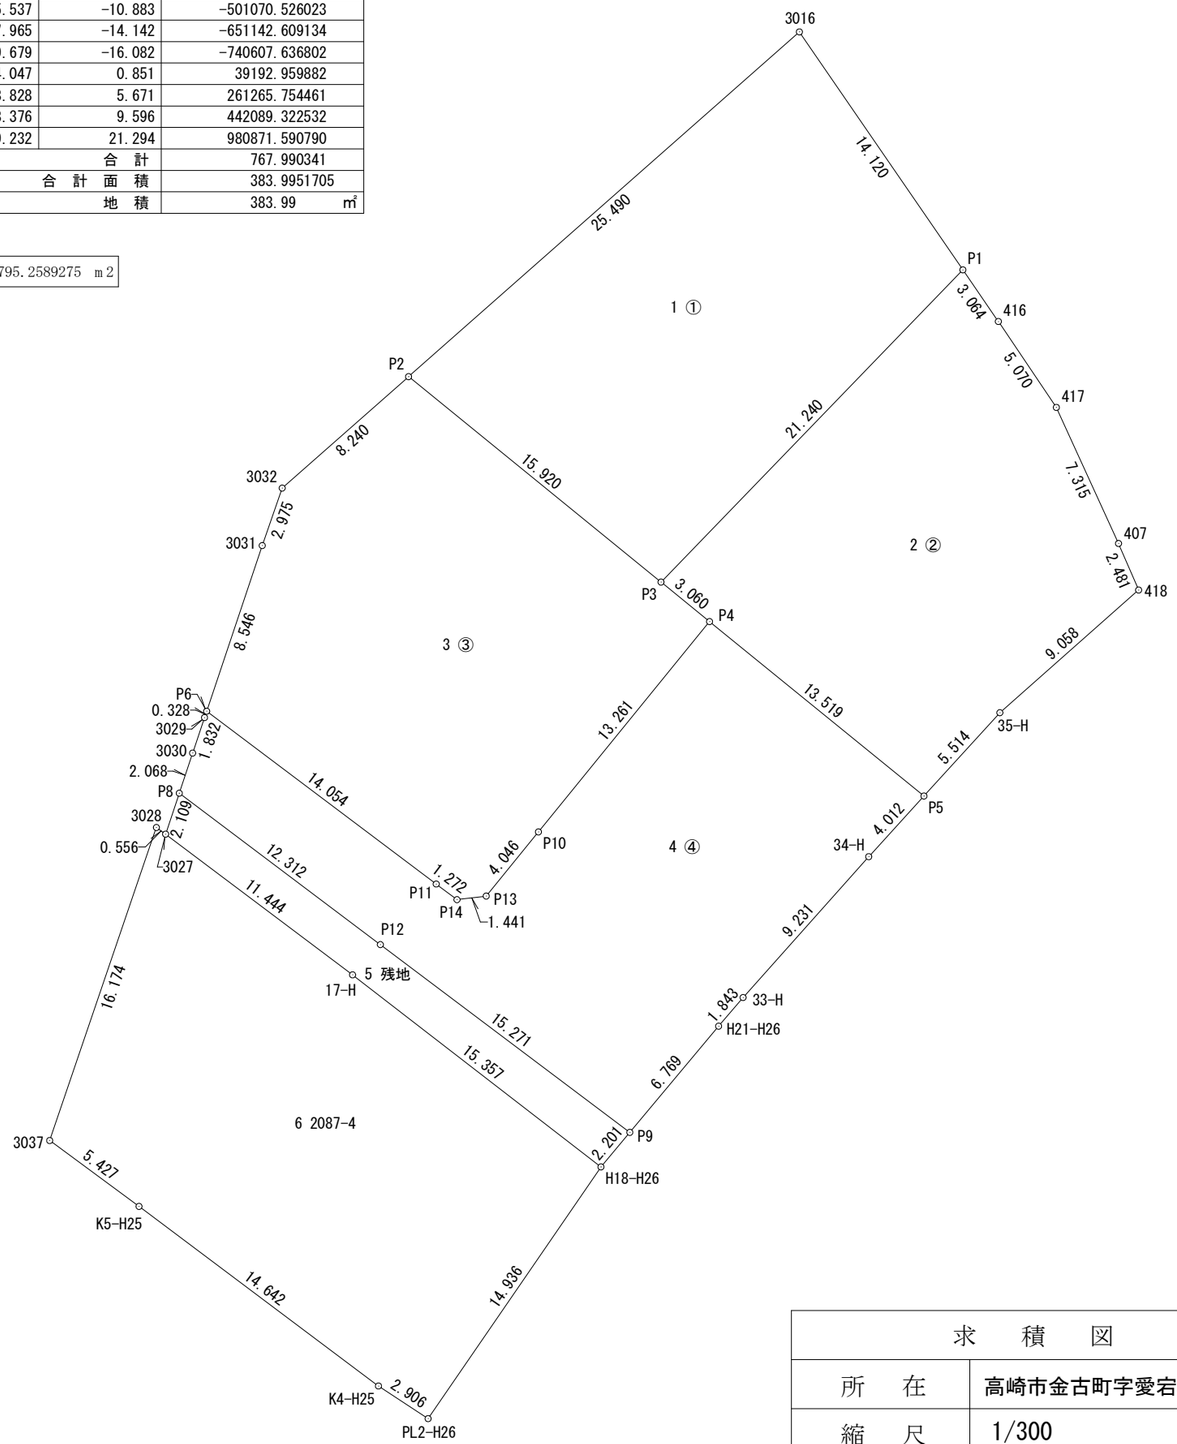

求　積　図	
所　在	高崎市金古町字愛宕2087番1外
縮　尺	1/300
作　成　日	令和7年8月26日
作　成　者	土地家屋調査士　須長　亮