


座 標 求 積 表			
地 番	①区画		
測 点	X _n	Y _n	(X _{n+1} - X _{n-1}) Y _n
P1	51064.416	-73892.783	-817322.547554
P2	51062.589	-73911.694	316327.141330
P3	51060.136	-73913.359	984975.748368
F1	51049.263	-73912.176	636207.507014
F2	51051.528	-73891.360	-1119644.217928
		倍 面 積	543.631229
		面 積	271.81
		地 積	271.81㎡
地 番	②区画		
測 点	X _n	Y _n	(X _{n+1} - X _{n-1}) Y _n
F1	51049.263	-73912.176	1122649.912713
F3	51036.339	-73910.770	787619.363193
F4	51038.607	-73889.932	-1122312.050670
F2	51051.528	-73891.360	-787412.521432
		倍 面 積	544.703804
		面 積	272.35
		地 積	272.35㎡
地 番	③区画		
測 点	X _n	Y _n	(X _{n+1} - X _{n-1}) Y _n
F4	51038.607	-73889.932	-787220.316823
F3	51036.339	-73910.770	1122790.901671
F5	51023.415	-73909.363	787427.337000
F6	51025.685	-73888.505	-1122452.670407
		倍 面 積	545.251442
		面 積	272.62
		地 積	272.62㎡
地 番	④区画		
測 点	X _n	Y _n	(X _{n+1} - X _{n-1}) Y _n
F6	51025.685	-73888.505	-806422.375391
F5	51023.415	-73909.363	1122939.230881
P4	51010.492	-73907.957	806634.679629
P5	51012.501	-73887.048	-1122600.187546
		倍 面 積	551.347574
		面 積	275.67
		地 積	275.67㎡
合 計			1092.45㎡

座標値は世界測地系（測地成果2011）Ⅹ系
測量年月日 令和7年6月3日

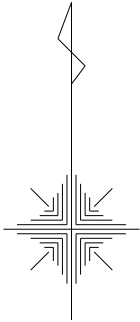

基準点座標一覧表

測 点 名	X 座 標	Y 座 標
T1	51058.945	-73918.852
T2	51009.624	-73914.019
T3	51070.008	-73892.240
T4	51009.976	-73912.555
T5	51061.208	-73914.491

ネットワーク型RTK-GPS観測による
観測日時 令和7年5月20日 観測点T1、T2

電子基準点の名称	X 座 標	Y 座 標
群馬	44174.128	-73253.406
赤城	60112.966	-69534.315
藤岡	26309.309	-68915.691

凡 例	記号	境界標の種別	記号	境界標の種別	記号	境界標の種別
	Ⓐ	石 杭	Ⓐ	金 属 杭	Ⓐ	刻ミ ()
	㊦	コンクリート杭	㊦	プ レ ー ト		
	㊧	合 成 杭	Ⓐ	金 属 鉄		

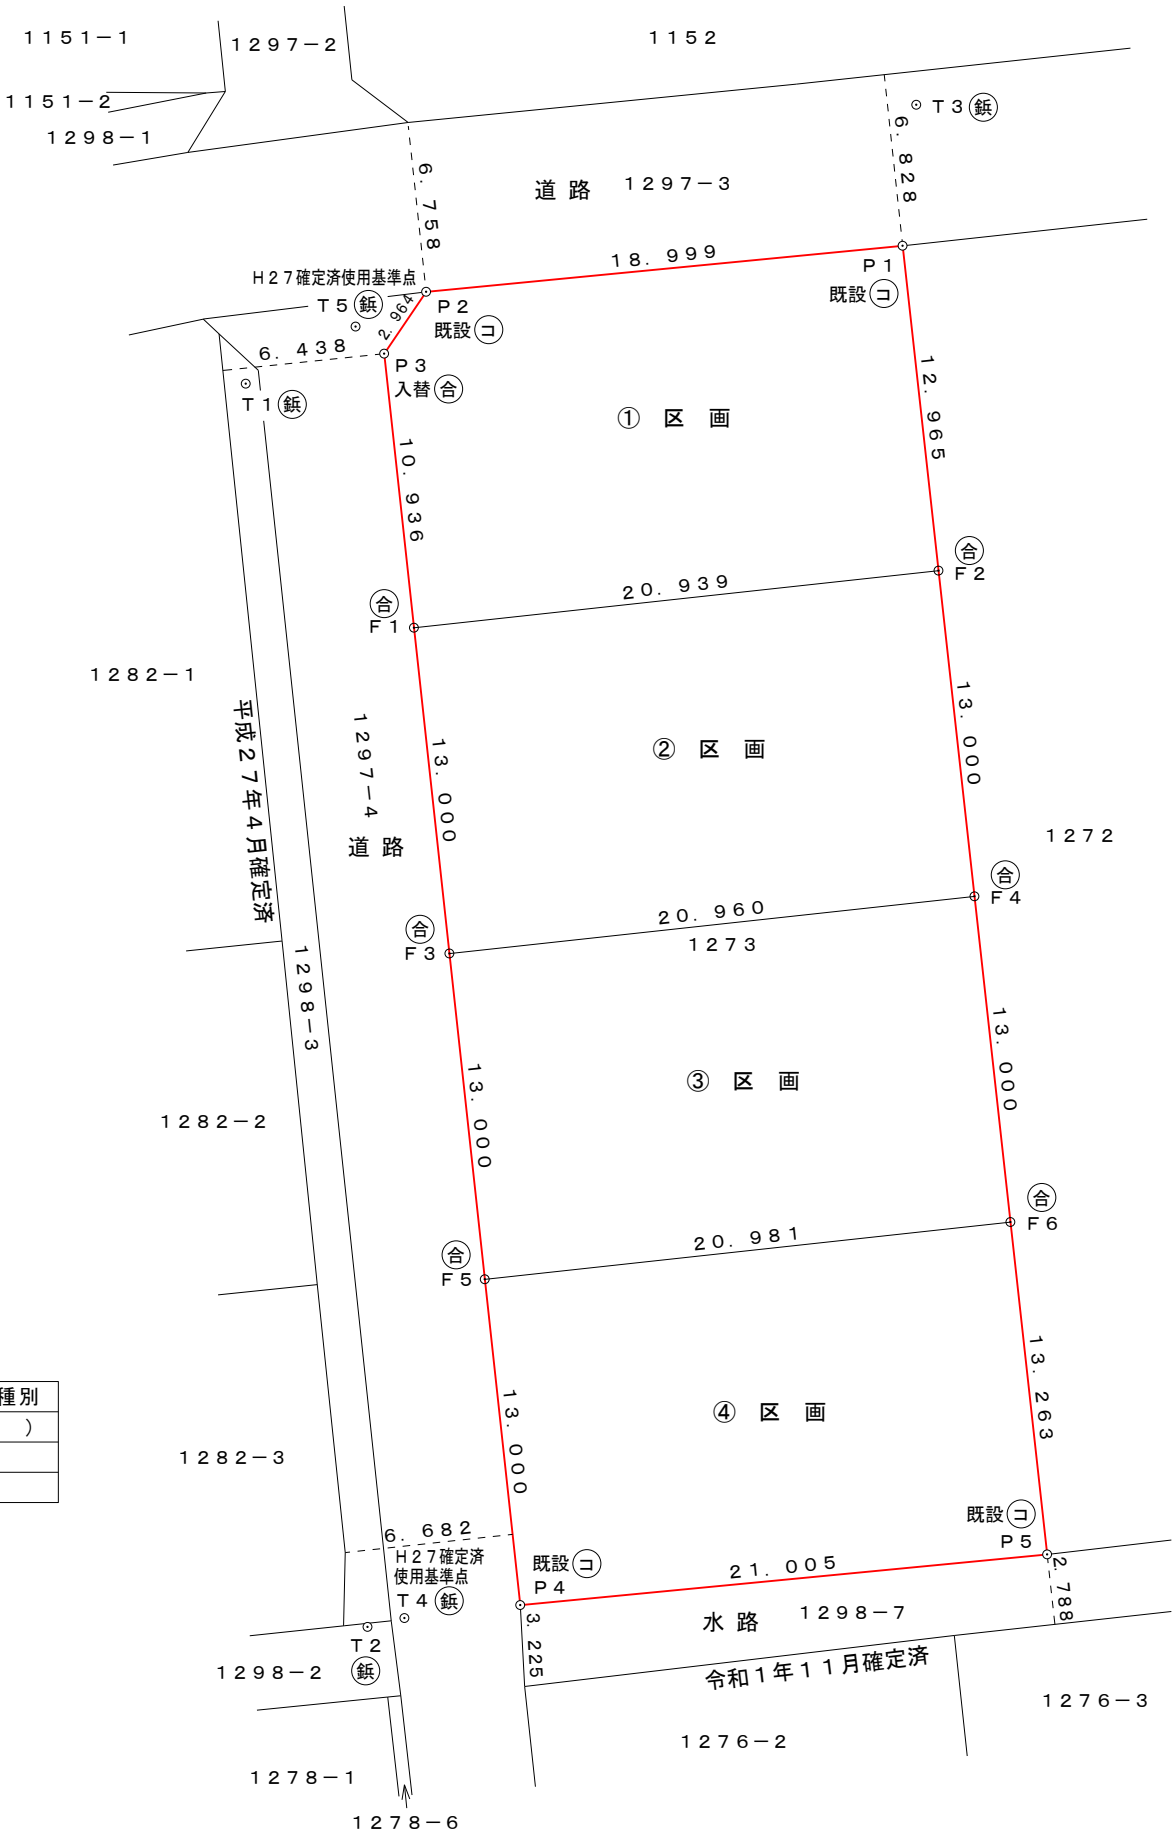


図 面 名	縮 尺	所 在	作 成 年 月 日	前橋市日吉町三丁目41番地の18 茂 木 事 務 所 土地家屋調査士・行政書士 茂 木 義 行 電 話 027-234-1166
開 発 区 域 求 積 図	S=1/300	北群馬郡吉岡町大字下野田字見城1273番	令 和 7 年 6 月 3 日	