


協議No. 406758

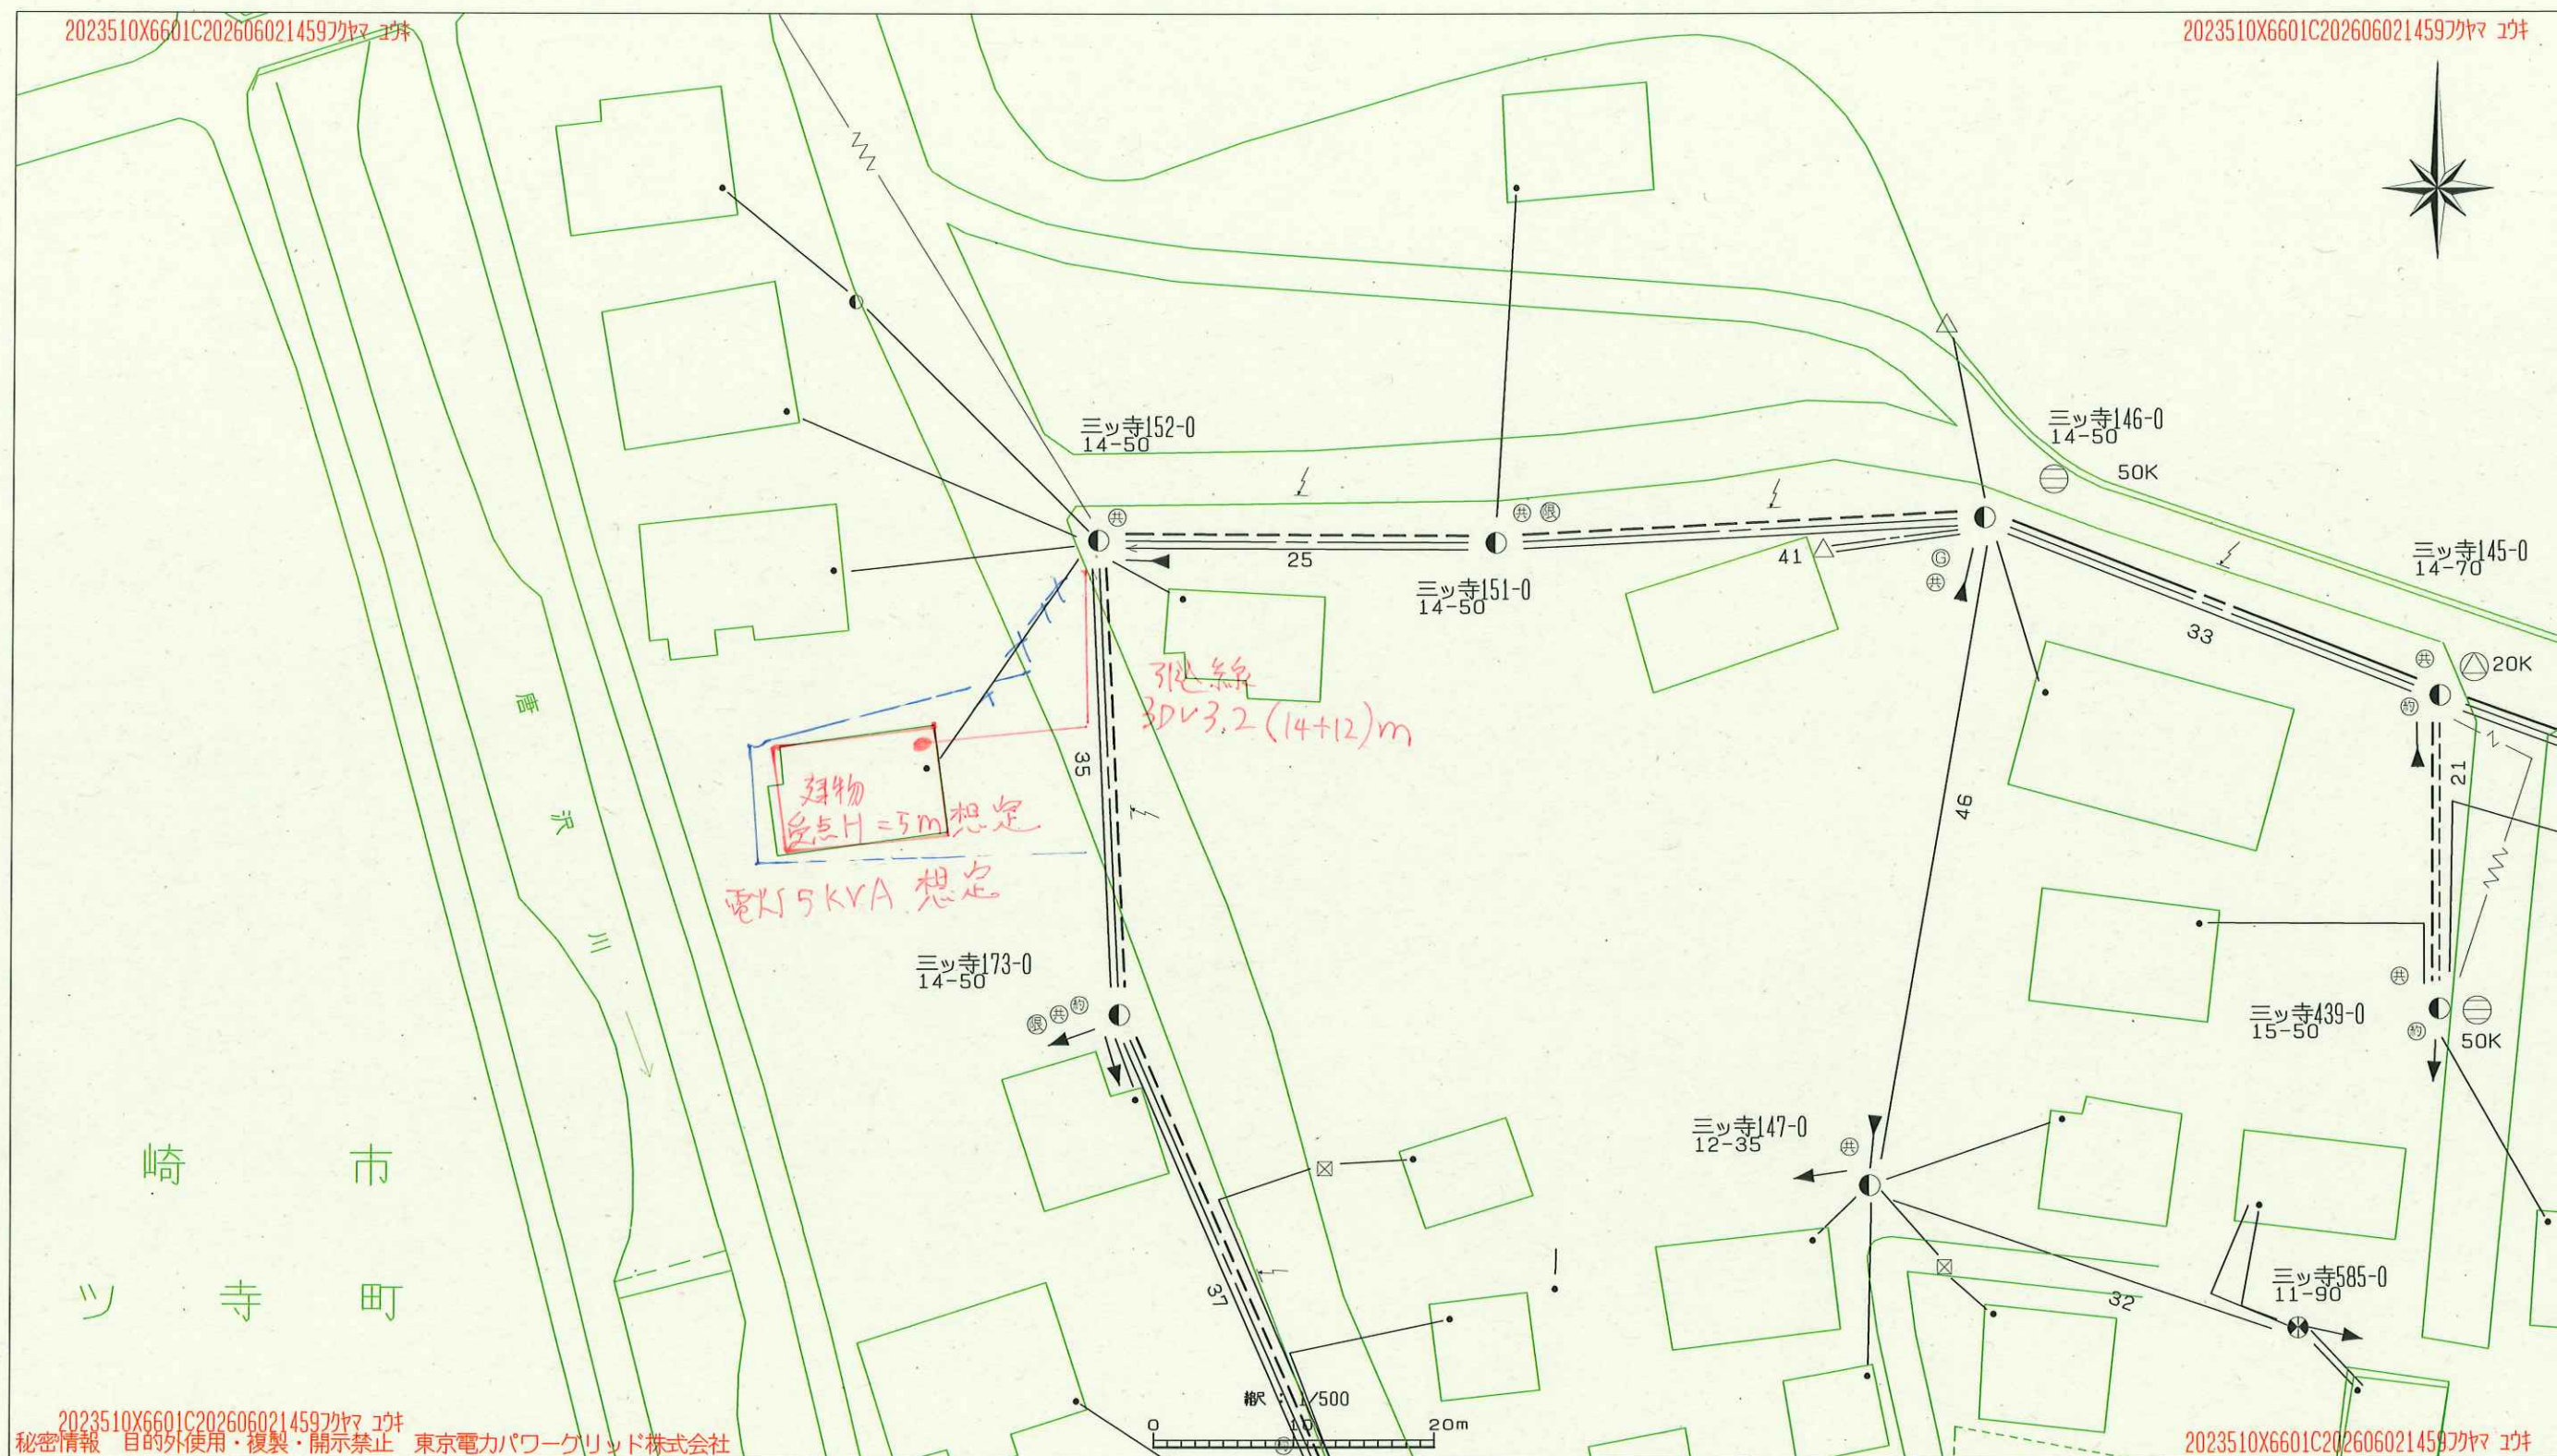

2023510X6601C2026060214597カメラ ユニ
秘密情報 目的外使用・複製・開示禁止 東京電力パワーグリッド株式会社

2023510X6601C2026060214597カメラ ユニ

図面番号	1043102	電柱標識	0802-1520
住所	*****		
縮尺	1/500		

提供図面は受領者の責任において管理をして下さい。
また、使用目的が完了した時点で、速やかに細断処置
などを施し処分して下さい。
秘密情報 目的外使用・複製・開示禁止
東京電力パワーグリッド株式会社

東電インフラエンジニア(株)
福山