

昭和四十七年六月二十九日

1545180

前

後・新

地 積 測 量 図

地 番

1406~2, ~3, ~4, ~5~6
1406~7

土地の所在

多野郡吉井町大字長根字吉田

昭和47年6月27日

作製年月日

山崎友南

多野郡吉井町大字長根字西九番地
土地家屋調査士

申請人

高崎市鶴見町五番地
上信電鉄株式会社

① 4.5 × 2.0 = 9.00
② 74.2 × 2.5 = 185.50
③ 72.0 × 2.5 = 180.00
計 374.50
1/2 187.25m²

求 積 ④⑤
① 15.2 × 1.8 = 27.36
②③ 20.4 × (11.9 + 10.5) = 456.96
計 484.32
1/2 242.16m²

求 積 ⑥
21.0 × (10.2 + 10.2) = 428.40
1/2 214.20m²

求 積 ⑦⑧
21.0 × (10.1 + 10.1) = 424.20
1/2 212.10m²

求 積 ⑨
22.3 × (11.1 + 11.0) = 492.83
1/2 246.415m²

縮 尺

1/300

(日本土地家屋調査士会連合会用紙)

(日調連9)

1545181


前

後・新

地 積 測 量 図

地 番 1406~8 ~9 ~10 ~11 ~12
1410~2

土地の所在 多野郡吉井町大字長根字吉田

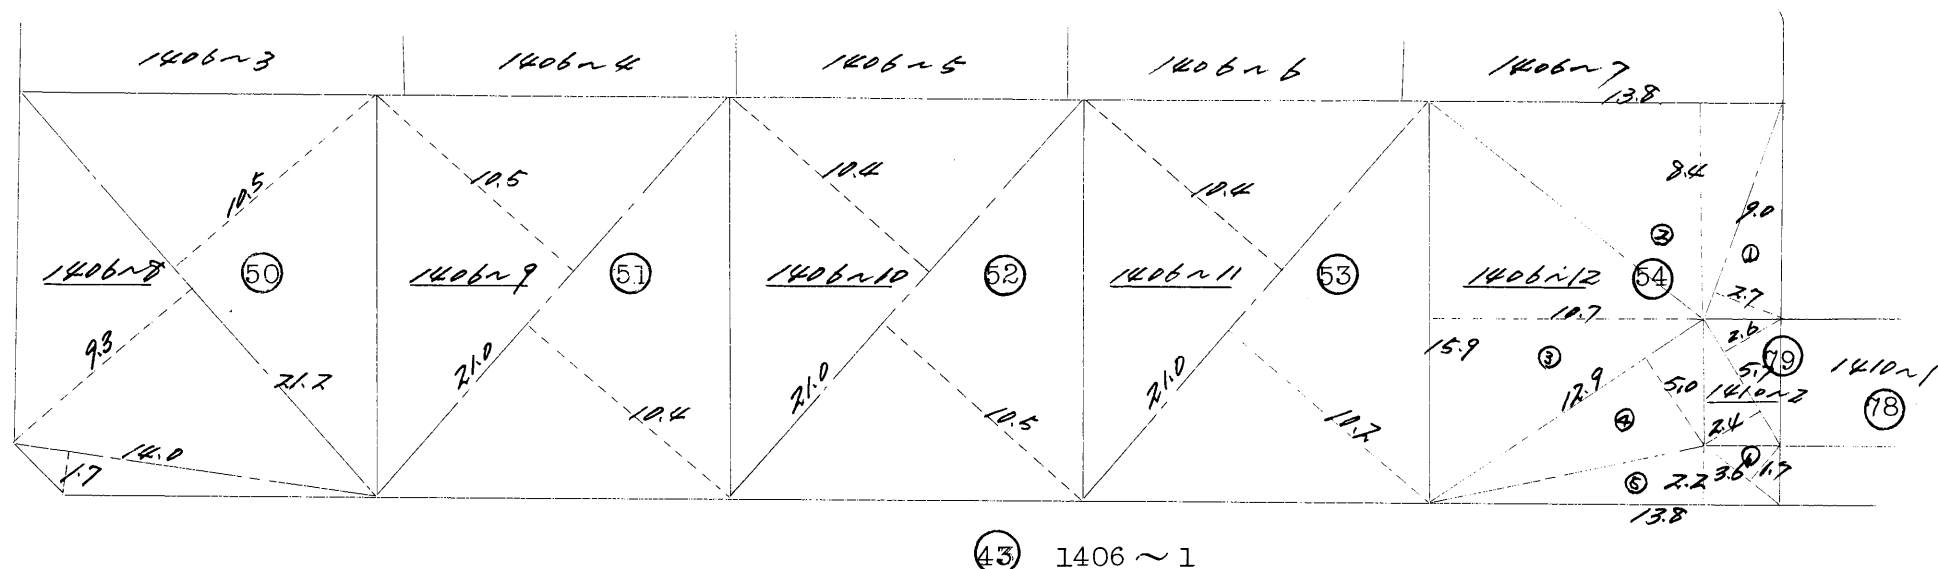

求 積 ⑤⑩

$$\begin{array}{rcl} ① & 14.0 \times 1.7 & = 27.36 \\ ②③ & 21.2 \times (9.3 + 10.5) & = 419.76 \\ & \hline & 447.12 & \\ & \times \frac{1}{2} & \\ & \hline & 223.56 \text{ m}^2 & \end{array}$$

求 積 ⑤⑪

$$\begin{array}{rcl} & 21.0 \times (10.5 + 10.4) & = 438.90 \\ & \times \frac{1}{2} & \\ & \hline & 219.45 \text{ m}^2 & \end{array}$$

求 積 ⑤⑫

$$\begin{array}{rcl} & 21.0 \times (10.4 + 10.5) & = 438.90 \\ & \times \frac{1}{2} & \\ & \hline & 219.45 \text{ m}^2 & \end{array}$$

求 積 ⑤⑬

$$\begin{array}{rcl} & 21.0 \times (10.4 + 10.2) & = 432.6 \\ & \times \frac{1}{2} & \\ & \hline & 216.3 \text{ m}^2 & \end{array}$$

求 積 ⑤⑭

$$\begin{array}{rcl} ① & 9.0 \times 2.7 & = 24.30 \\ ② & 13.8 \times 8.4 & = 115.92 \\ ③ & 15.9 \times 10.7 & = 170.13 \\ ④ & 12.9 \times 5.0 & = 64.50 \\ ⑤ & 13.8 \times 2.2 & = 30.36 \\ ⑥ & 3.6 \times 1.7 & = 6.12 \\ & \hline & 411.33 & \\ & \times \frac{1}{2} & \\ & \hline & 205.665 \text{ m}^2 & \end{array}$$

求 積 ⑤⑮

$$\begin{array}{rcl} & 5.7 \times (2.4 + 2.6) & = 27.93 \\ & \times \frac{1}{2} & \\ & \hline & 13.965 \text{ m}^2 & \end{array}$$

昭和 47 年 6 月 29 日

作 製 年 月 日

作 製 者

土地家屋調査士

山崎友 倫

申 請 人

高崎市鶴見町五丁目
上信電鉄株式会社

昭和四十七年六月二十九日

縮 尺

1/300

(日本土地家屋調査士会連合会用紙)

1545132 前 後・新		地 積 測 量 図		3 7
地 番	1406~14. ~15. ~16. ~17. ~18 1406~19. ~20 ~13.			
土地の所在	多野郡吉井町大字長根字吉田			

求 積 ⑤⑥

$$\begin{array}{rcl} 75.9 & \times & 2.5 = 189.75 \\ 76.5 & \times & 2.5 = 191.25 \\ 2.5 & \times & 0.5 = 1.25 \\ \hline & & 382.25 \\ & & \frac{1}{2} 191.125 \text{ m}^2 \end{array}$$

求 積 ⑤⑦

$$\begin{array}{rcl} 22.1 & \times & (10.8 + 10.8) = 477.36 \\ \hline & & \frac{1}{2} 238.68 \text{ m}^2 \end{array}$$

求 積 ⑤⑧

$$\begin{array}{rcl} 21.5 & \times & (10.3 + 10.3) = 442.90 \\ \hline & & \frac{1}{2} 221.45 \text{ m}^2 \end{array}$$

求 積 ⑤⑨

$$\begin{array}{rcl} 21.6 & \times & (10.6 + 10.3) = 451.44 \\ \hline & & \frac{1}{2} 225.72 \text{ m}^2 \end{array}$$

求 積 ⑤⑩

$$\begin{array}{rcl} 22.7 & \times & (10.9 + 11.4) = 506.21 \\ \hline & & \frac{1}{2} 253.105 \text{ m}^2 \end{array}$$

求 積 ⑤⑪

$$\begin{array}{rcl} 21.9 & \times & (11.0 + 10.6) = 473.04 \\ \hline & & \frac{1}{2} 240.27 \text{ m}^2 \end{array}$$

昭和 47 年 6 月 22 日

作 製 者

多野郡吉井町大字長根五九番地

土地家屋調査士 山崎友南

申請人

高崎市鶴見町五番地

上信電鉄株式会社

縮 尺

1/300

(日本土地家屋調査士会連合会用紙)

(日調連 9)

1545183

前

後・新

地番

1406~21.~22.~23.~24
1406~25

地積測量図

土地の所在

多野郡吉井町大字長根字吉田

昭和47年6月29日

製作者

多野郡吉井町大字長根五四九番地
土地家屋調査士 山崎友道

申請人

高崎市鶴見町五苓谷地
上信電鉄株式会社

4/7

1406~16

1406~17

1406~18

1406~19

1406~20

10.3

10.2

10.2

9.9

10.9

1406~21

1406~22

1406~23

1406~24

1406~25

20.7

20.7

20.6

19.9

21.6

10.3

10.3

10.2

9.9

11.1

15.0

2.5

求積③

$20.7 \times (10.3 + 10.3) = 426.42$
 $\frac{1}{2} 213.21m^2$

求積④

$20.7 \times (10.3 + 10.2) = 424.35$
 $\frac{1}{2} 212.175m^2$

求積⑤

$20.6 \times (10.2 + 10.2) = 420.24$
 $\frac{1}{2} 210.12m^2$

求積⑥

$19.9 \times (9.9 + 9.9) = 392.04$
 $\frac{1}{2} 196.02m^2$

求積⑦

$① 15.0 \times 2.5 = 7.50$
 $② 21.6 \times (11.1 + 10.9) = 475.20$
 $\frac{1}{2} 482.70$
 $\frac{1}{2} 241.35m^2$

縮尺

1/300

(日本土地家屋調査士会連合会用紙)

(日調連9)


1545184 前

後・新

地 積 測 量 図

地 番 1406~26.~27.~28.~29.

土地の所在 多野郡吉井町大字長根字吉田

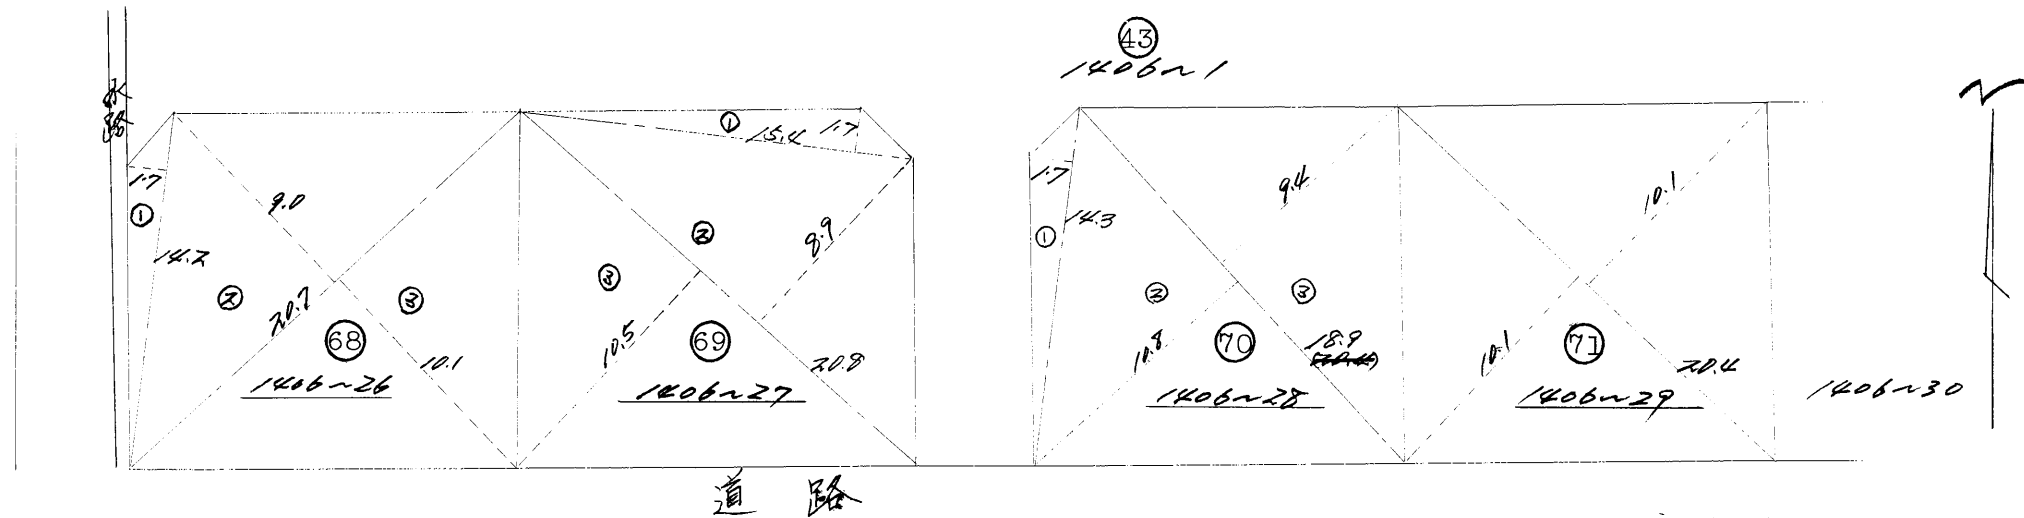

求 積 ⑥⑧

$$\begin{aligned} \textcircled{1} & 14.2 \times 1.7 = 24.14 \\ \textcircled{2} \textcircled{3} & 20.7 \times (9.0 + 10.1) = 395.37 \\ & \hline & 419.51 \\ & \frac{1}{2} \times 419.51 = 209.755 \text{ m}^2 \end{aligned}$$

求 積 ⑥⑨

$$\begin{aligned} \textcircled{1} & 15.4 \times 1.7 = 26.18 \\ \textcircled{2} \textcircled{3} & 20.8 \times (8.9 + 10.5) = 403.52 \\ & \hline & 429.70 \\ & \frac{1}{2} \times 429.70 = 214.85 \text{ m}^2 \end{aligned}$$

求 積 ⑦⑩

$$\begin{aligned} \textcircled{1} & 14.3 \times 1.7 = 24.31 \\ \textcircled{2} \textcircled{3} & 18.9 \times (10.8 + 9.4) = 381.78 \\ & \hline & 406.09 \\ & \frac{1}{2} \times 406.09 = 203.045 \text{ m}^2 \end{aligned}$$

求 積 ⑦⑪

$$\begin{aligned} & 20.4 \times (10.1 + 10.1) = 412.08 \\ & \hline & 412.08 \\ & \frac{1}{2} \times 412.08 = 206.04 \text{ m}^2 \end{aligned}$$

昭和 47 年 6 月 16 日
作 製 年 月 日

作 製 者

多野郡吉井町大字長根五四九番地
土地家屋調査士 山崎友 痛

申 請 人

高崎市鶴見町五宅番地
上信電鉄株式会社

縮 尺

1/300

(日本土地家屋調査士会連合会用紙)

1545185 前

後・新

地 積 測 量 図

地 番	1406-30、31、32、33、34、 1406-35
土地の所在	多野郡吉井町大字長根字吉田

④3 1406-31

1406-30 10.1 20.4 ⑦2

1406-31 10.1 20.4 ⑦3

1406-32 10.2 20.5 ⑦4

1406-33 10.2 20.5 ⑦5

1406-34 10.2 20.5 ⑦6

1406-35

道路

求積⑦2
 $20.4 \times (10.1 + 10.1) = 412.08$
 $\frac{1}{2} 206.04 \text{ m}^2$

求積⑦3
 $20.4 \times (10.1 + 10.1) = 412.08$
 $\frac{1}{2} 206.04 \text{ m}^2$

求積⑦4
 $20.5 \times (10.1 + 10.2) = 416.15$
 $\frac{1}{2} 208.075 \text{ m}^2$

求積⑦5
 $20.5 \times (10.1 + 10.2) = 416.15$
 $\frac{1}{2} 208.075 \text{ m}^2$

求積⑦6
 $20.5 \times (10.1 + 10.2) = 416.15$
 $\frac{1}{2} 208.075 \text{ m}^2$

昭和47年6月16日

作製年月日

作製者

多野郡吉井町大字長根五九番地
土地家屋調査士 山崎友廣

申請人

高崎市鶴見町五ヶ番地
上信電鉄株式会社

縮 尺 1/300

(日本土地家屋調査士会連合会用紙)

1545186
1406~35

地番

1406~25
1406~1
1406~34
1406~35

地積測量図

昭和47年6月29日

製作年月日

多野郡吉井町大字長根五九番地

土地家屋調査士 山崎友南

申請人

高崎市鶴見町五ヶ番地
上信電鉄株式会社

縮尺 1/300

(日調連9)

地積測量図

① 4.6 × 0.5 = 2.3
② 12.8 × 4.4 = 65.12
③ 16.3 × 4.2 = 68.46
④⑤ 19.3 × (3.8 + 9.5) = 256.69
392.57
1/2 196.285 m²