地　　番	1458-1, 1458-53乃至 1458-64
土地の所在	高崎市吉井町長根字吉田


地 積 測 量 図

求積表

地　番	① 1458-1			
NO	Xn	Yn	Yn+1-Yn-1	Xn・(Yn+1-Yn-1)
SK1	138.548	117.822	-2.078	-287.902744
SK2	137.348	118.572	18.560	2549.178880
SK3	133.228	136.382	20.885	2782.466780
SK4	146.472	139.457	0.070	10.253040
KP10	147.174	136.452	-18.807	-2767.901418
H12-P2	150.865	120.650	-18.630	-2810.614950
			合　計	-524.520412
			合 計 面 積	262.2602060
			地　積	262.26 ㎡

地　番	② 1458-53			
NO	Xn	Yn	Yn+1-Yn-1	Xn・(Yn+1-Yn-1)
KP9	143.045	154.131	-4.240	-606.510800
H14-24	143.096	153.913	-14.674	-2099.790704
SK4	146.472	139.457	-17.531	-2567.800632
SK3	133.228	136.382	14.656	1952.589568
SK7	129.125	154.113	18.933	2444.723625
SK6	129.877	155.315	4.040	524.703080
SK5	142.099	158.153	-1.184	-168.245216
			合　計	-520.331079
			合 計 面 積	260.1655395
			地　積	260.16 ㎡

地　番	③ 1458-54			
NO	Xn	Yn	Yn+1-Yn-1	Xn・(Yn+1-Yn-1)
SK1	138.548	117.822	1.533	212.394084
SK2	137.348	118.572	18.560	2549.178880
SK3	133.228	136.382	35.541	4735.056348
SK7	129.125	154.113	18.933	2444.723625
SK6	129.877	155.315	0.409	53.119693
SK8	126.465	154.522	-38.276	-4840.574340
SK9	135.137	117.039	-36.700	-4959.527900
			合　計	194.370390
			合 計 面 積	97.1851950
			地　積	97.18 ㎡

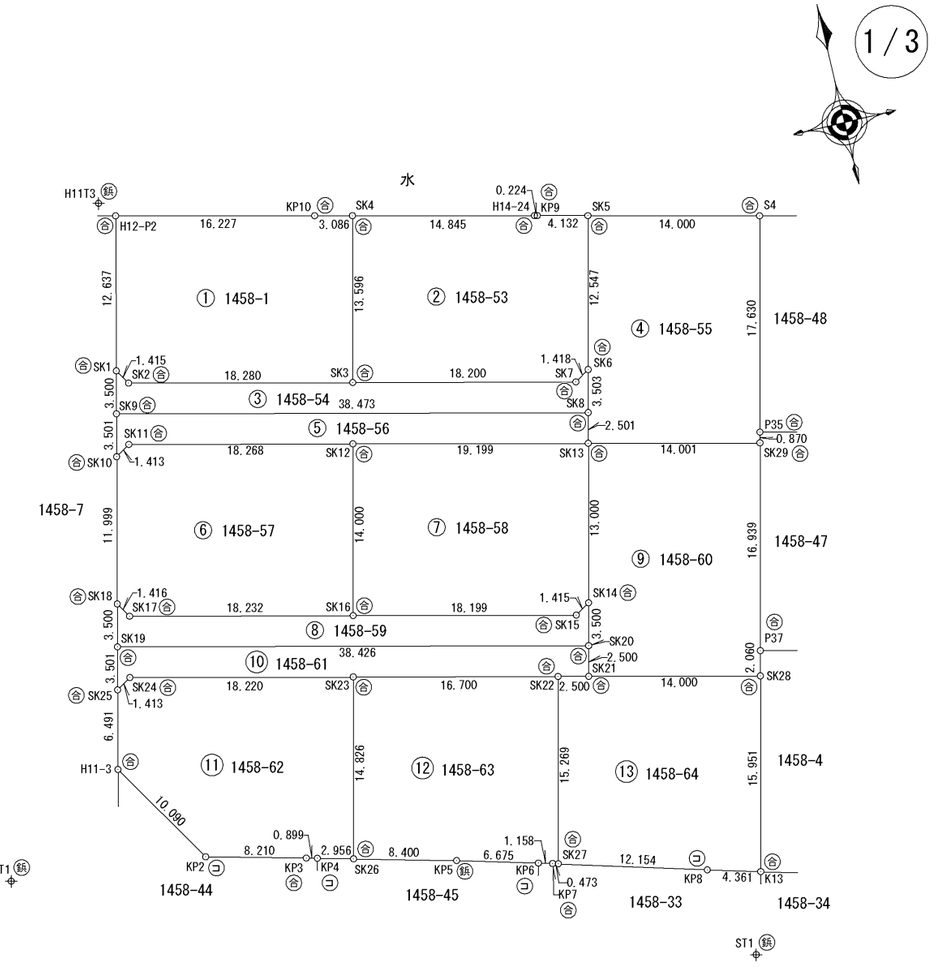

器械点座標一覧表

点　名	X座標	Y座標
H11T1	100.000	100.000
H11T3	152.173	119.530
ST1	80.321	157.790

作成者	高崎市上中居町43番地1 土地家屋調査士法人グランドプロ 土地家屋調査士　須長　亮　（**令和** 8 年 10 月 3 日作成）	申請人	株式会社阿久津都市開発 代表取締役　阿久津　昇	縮尺	1／500

（群馬土地家屋調査士会）

地　　番	1458-1,1458-53乃至 1458-64
土地の所在	高崎市吉井町長根字吉田

地 積 測 量 図

地　番	④ 1458-55			
NO	Xn	Yn	Yn+1-Yn-1	Xn・(Yn+1-Yn-1)
SK5	142.099	158.153	-16.466	-2339.802134
SK6	129.877	155.315	-3.631	-471.583387
SK8	126.465	154.522	-1.359	-171.865935
SK13	124.029	153.956	13.075	1621.679175
SK29	120.873	167.597	13.837	1672.519701
P35	121.721	167.793	4.184	509.280664
S4	138.894	171.781	-9.640	-1338.938160
			合　計	-518.710076
			合 計 面 積	259.3550380
			地　積	259.35 ㎡

地　番	⑤ 1458-56			
NO	Xn	Yn	Yn+1-Yn-1	Xn・(Yn+1-Yn-1)
SK9	135.137	117.039	-38.267	-5171.287579
SK10	131.725	116.255	0.414	54.534150
SK11	132.475	117.453	18.996	2516.495100
SK12	128.357	135.251	36.503	4685.415571
SK13	124.029	153.956	19.271	2390.162859
SK8	126.465	154.522	-36.917	-4668.708405
			合　計	-193.388304
			合 計 面 積	96.6941520
			地　積	96.69 ㎡

地　番	⑥ 1458-57			
NO	Xn	Yn	Yn+1-Yn-1	Xn・(Yn+1-Yn-1)
SK12	128.357	135.251	-14.631	-1877.991267
SK11	132.475	117.453	-18.996	-2516.495100
SK10	131.725	116.255	-3.883	-511.488175
SK18	120.030	113.570	-1.934	-232.138020
SK17	118.830	114.321	18.514	2200.018620
SK16	114.720	132.084	20.930	2401.089600
			合　計	-537.004342
			合 計 面 積	268.5021710
			地　積	268.50 ㎡

地　番	⑦ 1458-58			
NO	Xn	Yn	Yn+1-Yn-1	Xn・(Yn+1-Yn-1)
SK13	124.029	153.956	-15.765	-1955.317185
SK12	128.357	135.251	-21.872	-2807.424304
SK16	114.720	132.084	14.564	1670.782080
SK15	110.618	149.815	18.932	2094.219976
SK14	111.366	151.016	4.141	461.166606
			合　計	-536.572827
			合 計 面 積	268.2864135
			地　積	268.28 ㎡

地　番	⑧ 1458-59			
NO	Xn	Yn	Yn+1-Yn-1	Xn・(Yn+1-Yn-1)
SK14	111.366	151.016	-0.409	-45.548694
SK15	110.618	149.815	-18.932	-2094.219976
SK16	114.720	132.084	-35.494	-4071.871680
SK17	118.830	114.321	-18.514	-2200.018620
SK18	120.030	113.570	-1.534	-184.126020
SK19	116.619	112.787	36.654	4274.552826
SK20	107.957	150.224	38.229	4127.088153
			合　計	-194.144011
			合 計 面 積	97.0720055
			地　積	97.07 ㎡

地　番	⑨ 1458-60			
NO	Xn	Yn	Yn+1-Yn-1	Xn・(Yn+1-Yn-1)
SK13	124.029	153.956	-16.581	-2056.524849
SK14	111.366	151.016	-3.732	-415.617912
SK20	107.957	150.224	-1.357	-146.497649
SK21	105.522	149.659	13.075	1379.700150
SK28	102.366	163.299	14.106	1443.974796
P37	104.373	163.765	4.298	448.595154
SK29	120.873	167.597	-9.809	-1185.643257
			合　計	-532.013567
			合 計 面 積	266.0067835
			地　積	266.00 ㎡

地　番	⑩ 1458-61			
NO	Xn	Yn	Yn+1-Yn-1	Xn・(Yn+1-Yn-1)
SK19	116.619	112.787	38.220	4457.178180
SK20	107.957	150.224	36.872	3980.590504
SK21	105.522	149.659	-3.001	-316.671522
SK22	106.085	147.223	-18.706	-1984.426010
SK23	109.850	130.953	-34.021	-3737.206850
SK24	113.957	113.202	-18.949	-2159.371193
SK25	113.207	112.004	-0.415	-46.980905
			合　計	193.112204
			合 計 面 積	96.5561020
			地　積	96.55 ㎡

作成者	高崎市上中居町43番地1 土地家屋調査士法人グランドプロ 土地家屋調査士　須長　亮　（令和 8 年 10 月 3 日作成）

申請人	株式会社阿久津都市開発 代表取締役　阿久津　昇	縮尺	1／

（群馬土地家屋調査士会）

地　　番	1458-1, 1458-53乃至 1458-64
土地の所在	高崎市吉井町長根字吉田

地 積 測 量 図

3／3

地　番	⑪ 1458-62			
NO	Xn	Yn	Yn+1-Yn-1	Xn・(Yn+1-Yn-1)
H11-3	106.881	110.551	3.886	415.339566
KP2	98.319	115.890	13.309	1308.527571
KP3	96.349	123.860	8.842	851.917858
KP4	96.129	124.732	3.739	359.426331
SK26	95.408	127.599	6.221	593.533168
SK23	109.850	130.953	-14.397	-1581.510450
SK24	113.957	113.202	-18.949	-2159.371193
SK25	113.207	112.004	-2.651	-300.111757
			合　計	-512.248906
			合　計　面　積	256.1244530
			地　積	256.12　㎡

地　番	⑫ 1458-63			
NO	Xn	Yn	Yn+1-Yn-1	Xn・(Yn+1-Yn-1)
SK26	95.408	127.599	4.792	457.195136
KP5	93.360	135.745	14.595	1362.589200
KP6	91.638	142.194	7.568	693.516384
KP7	91.339	143.313	1.575	143.858925
SK27	91.212	143.769	3.910	356.638920
SK22	106.085	147.223	-12.816	-1359.585360
SK23	109.850	130.953	-19.624	-2155.696400
			合　計	-501.483195
			合　計　面　積	250.7415975
			地　積	250.74　㎡

地　番	⑬ 1458-64			
NO	Xn	Yn	Yn+1-Yn-1	Xn・(Yn+1-Yn-1)
SK27	91.212	143.769	8.257	753.137484
KP8	87.962	155.480	15.922	1400.530964
K13	86.828	159.691	7.819	678.908132
SK28	102.366	163.299	-10.032	-1026.935712
SK21	105.522	149.659	-16.076	-1696.371672
SK22	106.085	147.223	-5.890	-624.840650
			合　計	-515.571454
			合　計　面　積	257.7857270
			地　積	257.78　㎡

測量年月日	令和8年7月23日
座標系	任意座標

作成者	高崎市上中居町43番地1 土地家屋調査士法人グランドプロ 土地家屋調査士　須長　亮　（令和 8 年 10 月 3 日作成）	申請人	株式会社阿久津都市開発 代表取締役　阿久津　昇	縮尺	1／

（群馬土地家屋調査士会）