S=1/250

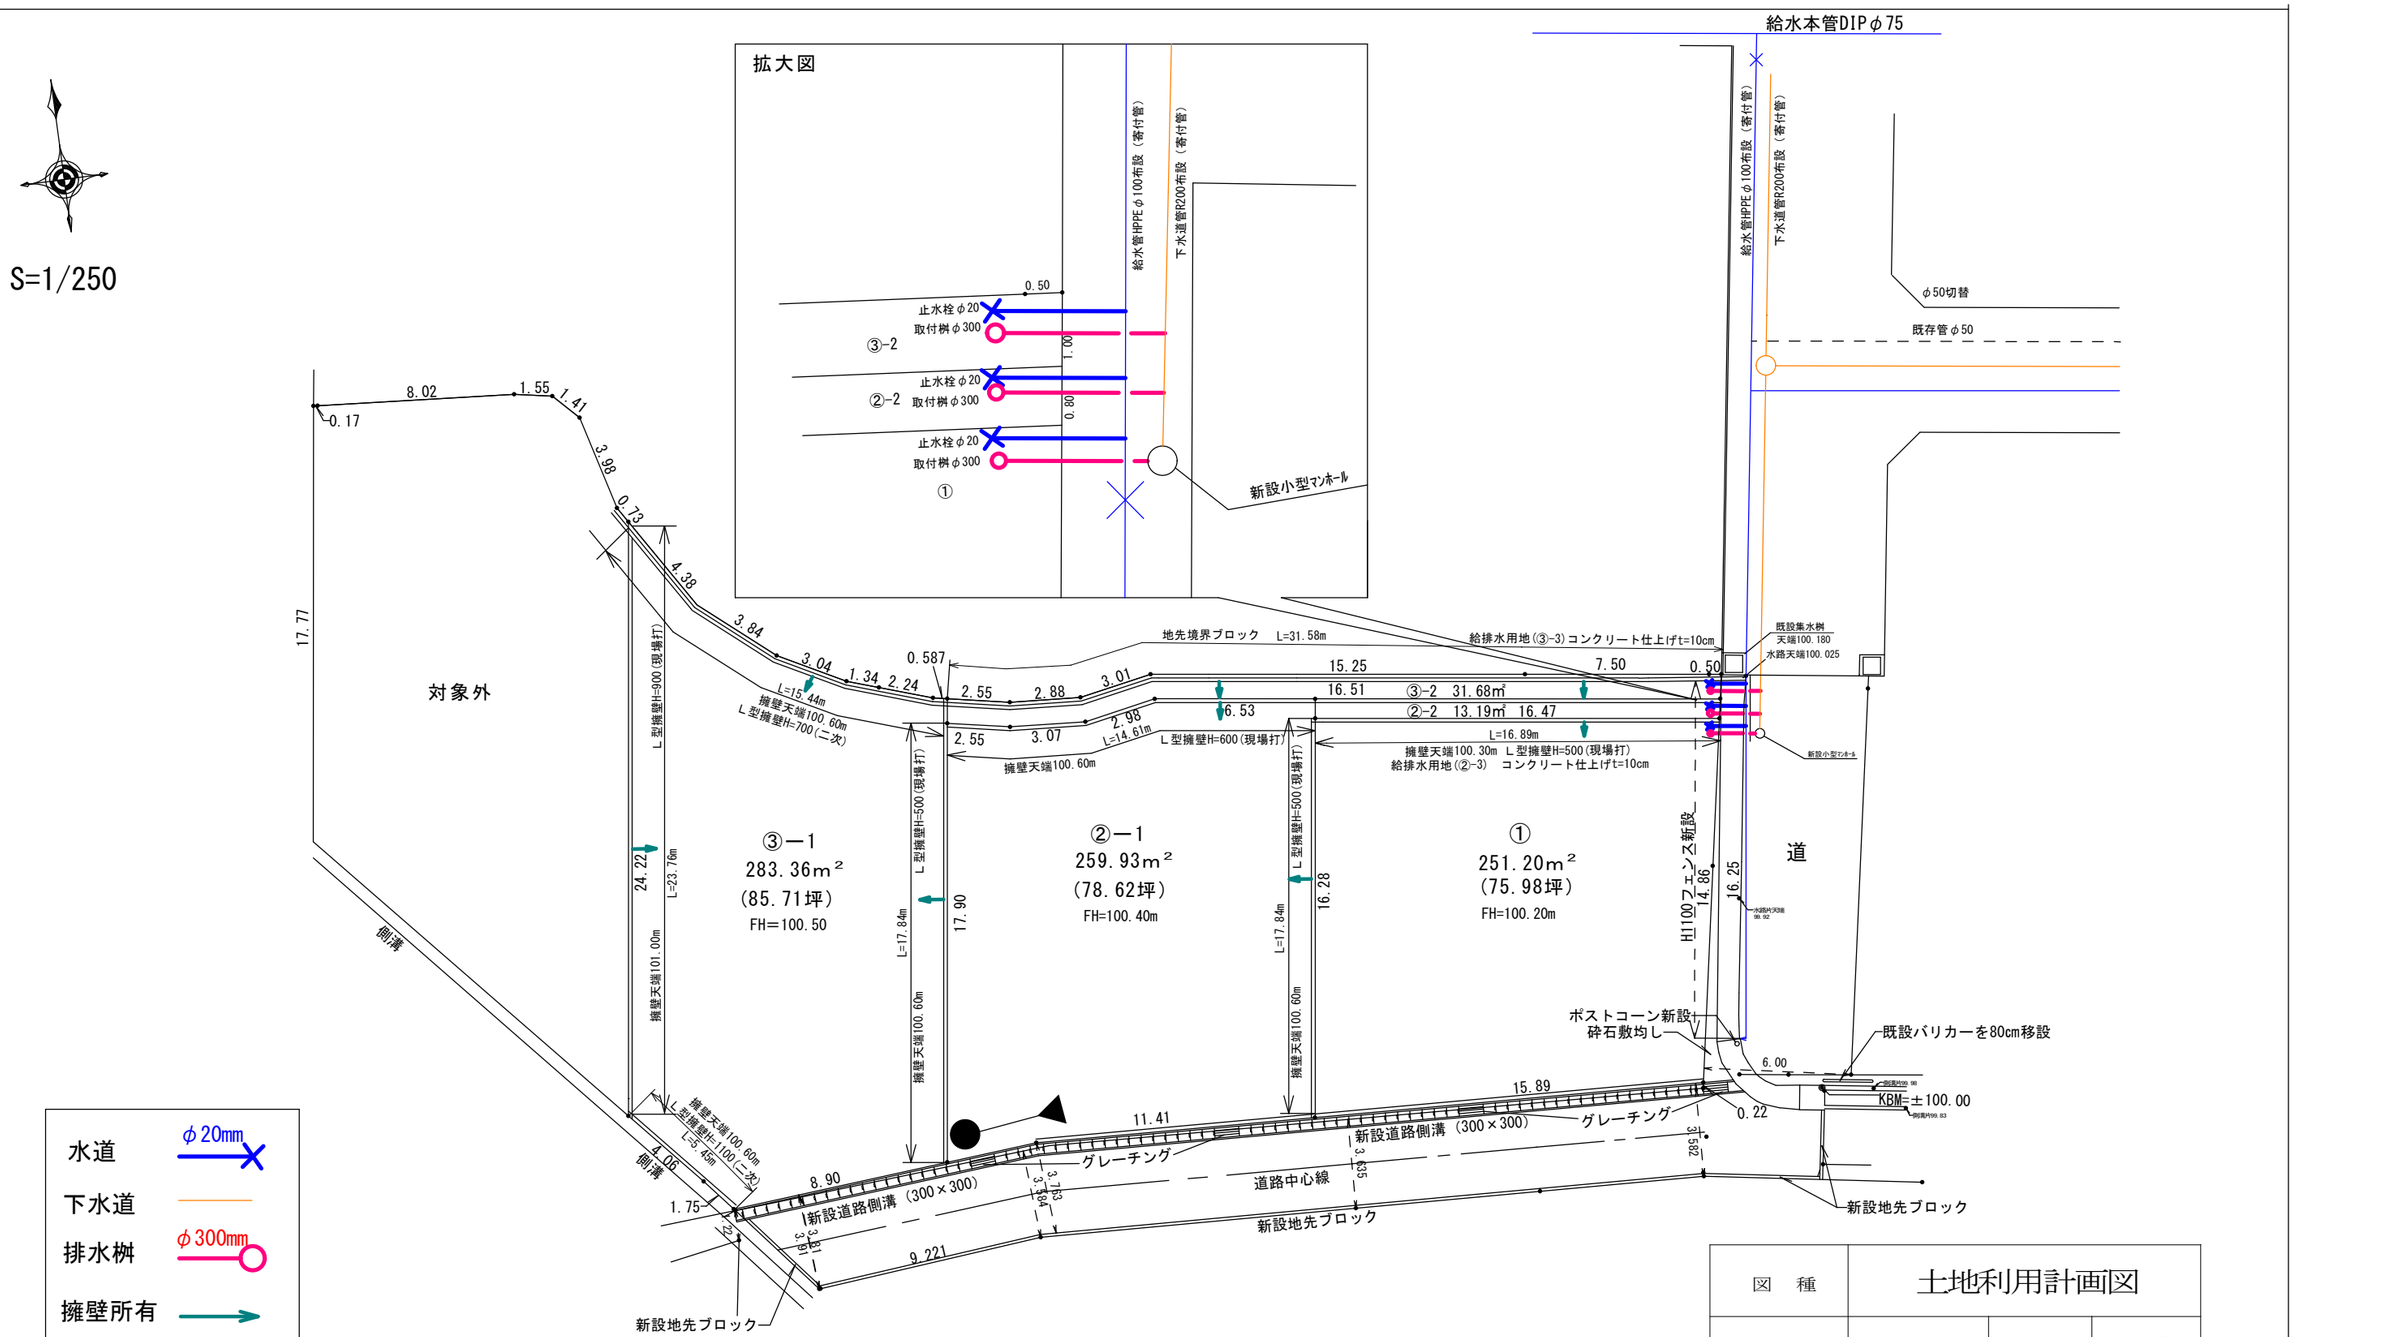

図　種	土地利用計画図		
区　分	造　成	縮　尺	1:250
作 成 日	令和8年10月14日		
施工箇所	高崎市上並榎町1190-1・1204-1・1191-1		
作 成 者	高崎市飯塚町457-1 株式会社阿久津都市開発　高崎北営業所		