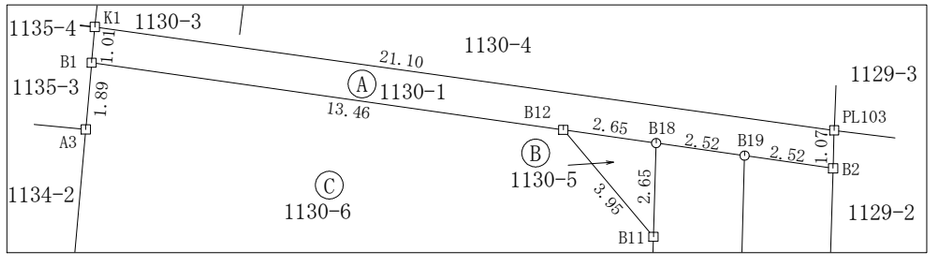
# 地積測量図

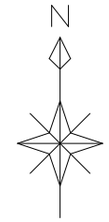
| 凡例 | 記号 | 境界標の種別 | 記号 | 境界標の種別 |
|---|---|---|---|---|
| | ⊞ | コンクリート杭 | ○ | 合成杭 |
| | ⊙ | 刻ミ（　　） | □ | プレート |
| | ◎ | 鋲 | ⊕ | 計算点 |

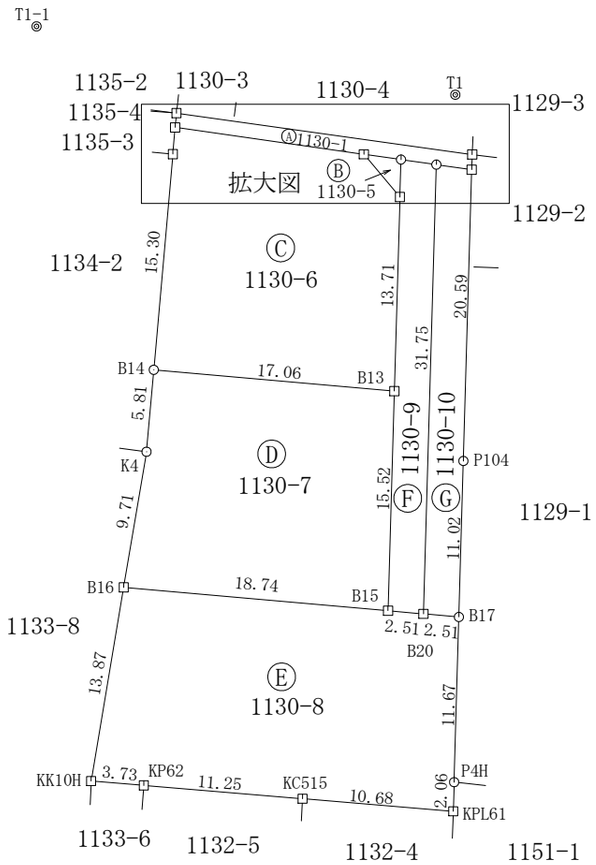
| | |
|---|---|
| 地番 | 1130-1, 1130-5<br>ないし1130-10 |
| 土地の所在 | 高崎市三ツ寺町字村内東 |

1/2

拡大図 1/200




令和８年９月２９日測量

| 作成者 | 高崎市箕郷町上芝６２２番地３<br>須永進<br>土地家屋調査士　（令和　8　年　9 月　29 日作成） | 申請人 | 株式会社　阿久津都市開発<br>代表取締役　阿久津昇 | 縮尺 | 1／500 |
|---|---|---|---|---|---|

| 地　　番 | 1130-1, 1130-5<br>ないし1130-10 |
|---|---|
| 土地の所在 | 高崎市三ツ寺町字村内東 |

# 地 積 測 量 図



## 任意座標
### 求積表

| 地　番 | Ⓐ 1130-1 | | | |
|---|---|---|---|---|
| NO | Ｘｎ | Ｙｎ | Ｘｎ・（Ｙｎ＋１－Ｙｎ－１） | 距 離 |
| K1 | 98.7010 | 80.2920 | -2071.635289 | 1.01 |
| B1 | 97.6910 | 80.2030 | 1293.819604 | 13.46 |
| B12 | 95.7940 | 93.5360 | 1528.584858 | 2.65 |
| B18 | 95.4200 | 96.1600 | 488.932080 | 2.52 |
| B19 | 95.0640 | 98.6600 | 475.415064 | 2.52 |
| B2 | 94.7080 | 101.1610 | 239.800656 | 1.07 |
| PL103 | 95.7780 | 101.1920 | -1998.791082 | 21.10 |
| | | 合　計 | -43.874109 | |
| | | 合　計　面　積 | 21.9370545 | |
| | | 地　積 | 21.93　㎡ | |

| 地　番 | Ⓑ 1130-5 | | | |
|---|---|---|---|---|
| NO | Ｘｎ | Ｙｎ | Ｘｎ・（Ｙｎ＋１－Ｙｎ－１） | 距 離 |
| B12 | 95.7940 | 93.5360 | -7.376138 | 3.95 |
| B11 | 92.7710 | 96.0830 | 243.431104 | 2.65 |
| B18 | 95.4200 | 96.1600 | -243.034740 | 2.65 |
| | | 合　計 | -6.979774 | |
| | | 合　計　面　積 | 3.4898870 | |
| | | 地　積 | 3.48　㎡ | |

| 地　番 | Ⓒ 1130-6 | | | |
|---|---|---|---|---|
| NO | Ｘｎ | Ｙｎ | Ｘｎ・（Ｙｎ＋１－Ｙｎ－１） | 距 離 |
| B1 | 97.6910 | 80.2030 | -1318.828500 | 1.89 |
| A3 | 95.8060 | 80.0360 | -145.050284 | 15.30 |
| B14 | 80.5650 | 78.6890 | 1261.083945 | 17.06 |
| B13 | 79.0630 | 95.6890 | 1375.221822 | 13.71 |
| B11 | 92.7710 | 96.0830 | -199.735963 | 3.95 |
| B12 | 95.7940 | 93.5360 | -1521.208720 | 13.46 |
| | | 合　計 | -548.517700 | |
| | | 合　計　面　積 | 274.2588500 | |
| | | 地　積 | 274.25　㎡ | |

| 地　番 | Ⓓ 1130-7 | | | |
|---|---|---|---|---|
| NO | Ｘｎ | Ｙｎ | Ｘｎ・（Ｙｎ＋１－Ｙｎ－１） | 距 離 |
| B14 | 80.5650 | 78.6890 | -1410.773715 | 5.81 |
| K4 | 74.7760 | 78.1780 | -158.824224 | 9.71 |
| B16 | 65.1930 | 76.5650 | 1112.453352 | 18.74 |
| B15 | 63.5430 | 95.2420 | 1215.196332 | 15.52 |
| B13 | 79.0630 | 95.6890 | -1308.729839 | 17.06 |
| | | 合　計 | -550.678094 | |
| | | 合　計　面　積 | 275.3390470 | |
| | | 地　積 | 275.33　㎡ | |

| 地　番 | Ⓔ 1130-8 | | | |
|---|---|---|---|---|
| NO | Ｘｎ | Ｙｎ | Ｘｎ・（Ｙｎ＋１－Ｙｎ－１） | 距 離 |
| B16 | 65.1930 | 76.5650 | -1367.683947 | 13.87 |
| KK10H | 51.5100 | 74.2630 | 73.247220 | 3.73 |
| KP62 | 51.1980 | 77.9870 | 765.000516 | 11.25 |
| KC515 | 50.2600 | 89.2050 | 1099.035420 | 10.68 |
| KPL61 | 49.3690 | 99.8540 | 528.791359 | 2.06 |
| P4H | 51.4300 | 99.9160 | 20.469140 | 11.67 |
| B17 | 63.1000 | 100.2520 | -136.863900 | 2.51 |
| B20 | 63.3210 | 97.7470 | -317.238210 | 2.51 |
| B15 | 63.5430 | 95.2420 | -1345.967826 | 18.74 |
| | | 合　計 | -681.210228 | |
| | | 合　計　面　積 | 340.6051140 | |
| | | 地　積 | 340.60　㎡ | |

| 地　番 | Ⓕ 1130-9 | | | |
|---|---|---|---|---|
| NO | Ｘｎ | Ｙｎ | Ｘｎ・（Ｙｎ＋１－Ｙｎ－１） | 距 離 |
| B18 | 95.4200 | 96.1600 | -245.897340 | 2.65 |
| B11 | 92.7710 | 96.0830 | -43.695141 | 13.71 |
| B13 | 79.0630 | 95.6890 | -66.491983 | 15.52 |
| B15 | 63.5430 | 95.2420 | 130.771494 | 2.51 |
| B20 | 63.3210 | 97.7470 | 216.431178 | 31.75 |
| B19 | 95.0640 | 98.6600 | -150.866568 | 2.52 |
| | | 合　計 | -159.748360 | |
| | | 合　計　面　積 | 79.8741800 | |
| | | 地　積 | 79.87　㎡ | |

| 地　番 | Ⓖ 1130-10 | | | |
|---|---|---|---|---|
| NO | Ｘｎ | Ｙｎ | Ｘｎ・（Ｙｎ＋１－Ｙｎ－１） | 距 離 |
| B19 | 95.0640 | 98.6600 | -324.548496 | 31.75 |
| B20 | 63.3210 | 97.7470 | 100.807032 | 2.51 |
| B17 | 63.1000 | 100.2520 | 178.068200 | 11.02 |
| P104 | 74.1230 | 100.5690 | 67.377807 | 20.59 |
| B2 | 94.7080 | 101.1610 | -180.797572 | 2.52 |
| | | 合　計 | -159.093029 | |
| | | 合　計　面　積 | 79.5465145 | |
| | | 地　積 | 79.54　㎡ | |

| 点　名 | Ｘ座標 | Ｙ座標 |
|---|---|---|
| T1 | 100.0000 | 100.0000 |
| T1-1 | 104.8300 | 70.4050 |

（座標値小数第５位以下省略）

| 作成者 | 高崎市箕郷町上芝６２２番地３<br>須永進<br>土地家屋調査士 （令和　8　年　9 月　29 日作成） | 申請人 | 株式会社　阿久津都市開発<br>代表取締役　阿久津昇 | 縮尺 | 1／500 |
|---|---|---|---|---|---|