凡例	記号	境界標の種別	記号	境界標の種別	記号	境界標の種別
	石	石杭	金	金属杭	キ	刻ミ(　　)
	コ	コンクリート杭	プ	プレート		
	合	合成杭	鋲	金属鋲		

地番	855－1 855－4乃至855－8
土地の所在	高崎市上大島町字中島

地積測量図 2－1


任意座標
求積表

地番	Ⓐ 855-1			
NO	X_n	Y_n	$Y_{n+1}-Y_{n-1}$	$X_n\cdot(Y_{n+1}-Y_{n-1})$
p13	84.006	67.093	4.237	355.933422
p14	81.957	71.222	-11.189	-917.016873
k2	51.083	55.904	-19.594	-1000.920302
p4	52.283	51.628	-7.048	-368.490584
p9	53.975	48.856	1.127	60.829825
p10	55.087	52.755	10.577	582.655199
p11	68.553	59.433	14.230	975.509190
p12	83.788	66.985	7.660	641.816080
			合計	330.315957
			合計面積	165.1579785
			地積	165.15 ㎡

地番	Ⓑ 855-4			
NO	X_n	Y_n	$Y_{n+1}-Y_{n-1}$	$X_n\cdot(Y_{n+1}-Y_{n-1})$
p20	99.033	74.540	11.584	1147.198272
p22	96.981	78.677	-3.318	-321.782958
p14	81.957	71.222	-11.584	-949.389888
p13	84.006	67.093	3.318	278.731908
			合計	154.757334
			合計面積	77.3786670
			地積	77.37 ㎡

地番	Ⓒ 855-5			
NO	X_n	Y_n	$Y_{n+1}-Y_{n-1}$	$X_n\cdot(Y_{n+1}-Y_{n-1})$
p1	61.453	36.606	-4.929	-302.901837
p17	76.232	43.927	22.827	1740.147864
p11	68.553	59.433	8.828	605.185884
p10	55.087	52.755	-10.577	-582.655199
p9	53.975	48.856	-16.149	-871.642275
			合計	588.134437
			合計面積	294.0672185
			地積	294.06 ㎡

地番	Ⓓ 855-6			
NO	X_n	Y_n	$Y_{n+1}-Y_{n-1}$	$X_n\cdot(Y_{n+1}-Y_{n-1})$
p17	76.232	43.927	-7.957	-606.578024
p16	91.473	51.476	23.058	2109.184434
p12	83.788	66.985	7.957	666.701116
p11	68.553	59.433	-23.058	-1580.695074
			合計	588.612452
			合計面積	294.3062260
			地積	294.30 ㎡

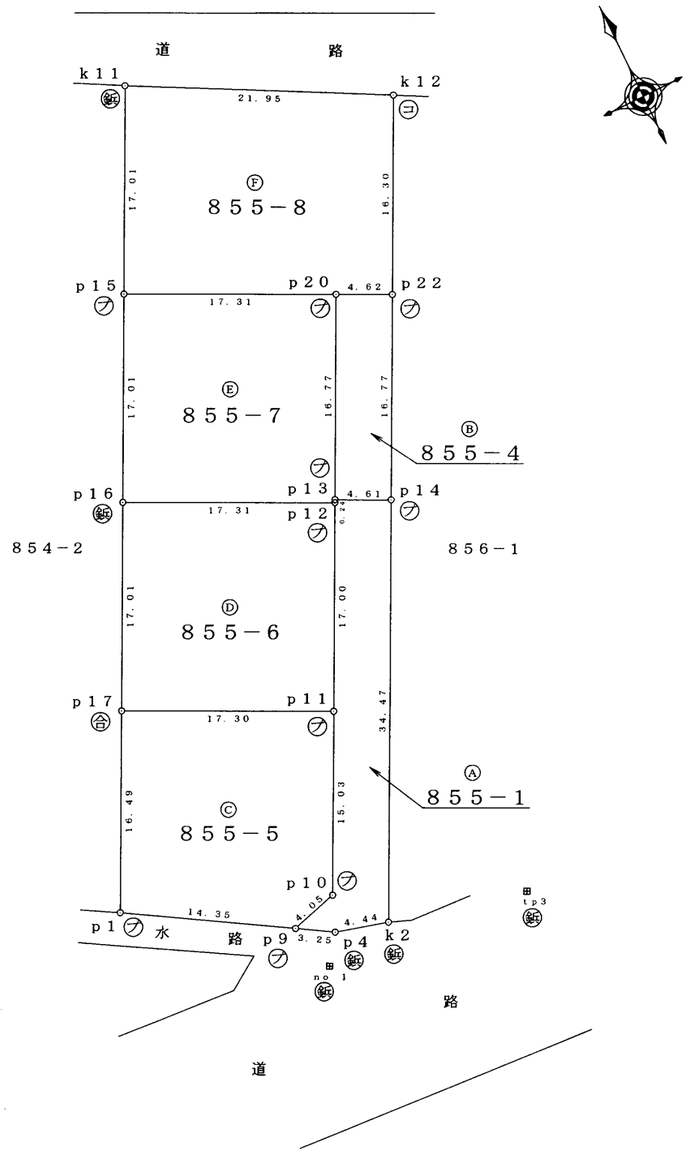

作成者	高崎市箕郷町生原１０６－３ 土地家屋調査士　三原英一　(平成20年10月15日作成)	申請人	大一建設株式会社 代表取締役　大沢　藤雄
		縮尺	1／500

(群馬土地家屋調査士会)

凡例	記号	境界標の種別	記号	境界標の種別	記号	境界標の種別
	石	石　　杭	金	金　属　杭	キ	刻ミ(　　)
	コ	コンクリート杭	プ	プ　レ　ー　ト		
	合	合　成　杭	鋲	金　属　鋲		

地　　番	855－1 855－4乃至855－8
土地の所在	高崎市上大島町字中島

地積測量図2-2

地　番	Ⓔ 855-7			
NO	X_n	Y_n	$Y_{n+1}-Y_{n-1}$	$X_n \cdot (Y_{n+1}-Y_{n-1})$
p16	91.473	51.476	-7.959	-728.033607
p15	106.715	59.026	23.064	2461.274760
p20	99.033	74.540	8.067	798.899211
p13	84.006	67.093	-7.555	-634.665330
p12	83.788	66.985	-15.617	-1308.517196
			合　計	588.957838
			合計面積	294.4789190
			地　積	294.47　㎡

地　番	Ⓕ 855-8			
NO	X_n	Y_n	$Y_{n+1}-Y_{n-1}$	$X_n \cdot (Y_{n+1}-Y_{n-1})$
p15	106.715	59.026	-7.964	-849.878260
k11	121.956	66.576	26.895	3280.006620
k12	111.581	85.921	12.101	1350.241681
p22	96.981	78.677	-11.381	-1103.740761
p20	99.033	74.540	-19.651	-1946.097483
			合　計	730.531797
			合計面積	365.2658985
			地　積	365.26　㎡

基準点

点　名	X座標	Y座標
no 1	50.000	50.000
tp3	48.384	67.135

作成者	高崎市箕郷町生原１０６番地３ 土地家屋調査士　三　原　英　一　(平成20年10月15日作成)	申請人	大一建設株式会社 代表取締役　大沢　藤雄	縮尺	1／

(群馬土地家屋調査士会)

表示年月日：2026／10／23