
概要図

変更後・最終確定

協議Ｎｏ．387777

2026年　8月　26日作成　送電案

【契約想定】
1棟当たり5KVA×８軒
臨時　40A×８軒

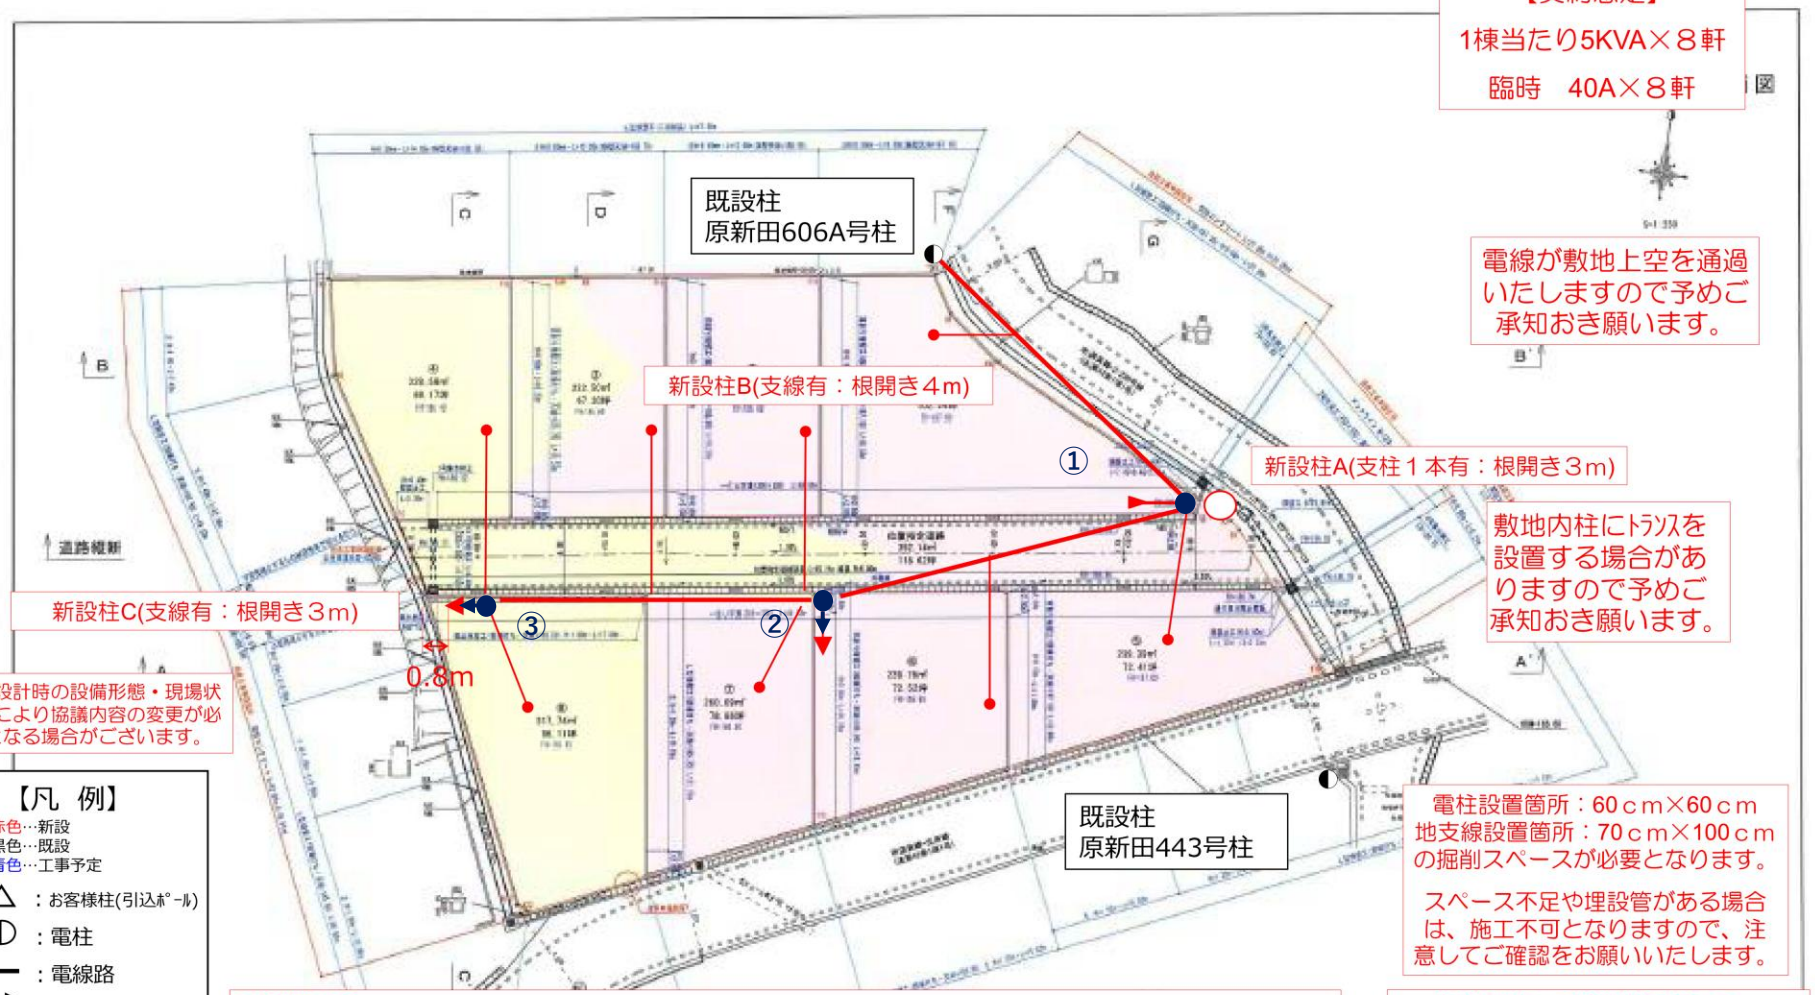

電線が敷地上空を通過いたしますので予めご承知おき願います。

敷地内柱にﾄﾗﾝｽを設置する場合がありますので予めご承知おき願います。

注；設計時の設備形態・現場状況等により協議内容の変更が必要となる場合がございます。

【凡　例】
赤色…新設
黒色…既設
青色…工事予定
△　：お客様柱(引込ﾎﾟｰﾙ)
◐　：電柱
―　：電線路
→　：支線
◀―　：支柱
- - - -　：ワイヤー
―　：引込線
◯　：変圧器


■注意事項
・電柱や地支線の設置予定箇所付近には、他企業埋設物や雨水浸透桝を設置しないようお願いいたします。
引込ルートが敷地内で車の通過や駐車場がある場合、引込線地上高４．０m以上必要になります
・平屋などで受点高さが低く地上高確保が難しい場合は一号柱のご用意をお願いいたします。

電柱設置箇所：60ｃｍ×60ｃｍ
地支線設置箇所：70ｃｍ×100ｃｍ
の掘削スペースが必要となります。
スペース不足や埋設管がある場合は、施工不可となりますので、注意してご確認をお願いいたします。


新設電柱・支線位置について
概要図上で寸法表示がない場合新設位置は以下の通りとなります。
・電柱と道路・隣地境界の間は電柱表面より0.2mとする
・支線と電柱の間（開き）は4mとする。

秘密情報目的外使用･開示禁止東京電力パワーグリッド株式会社

①NTT電柱番号
生原支31L3L5R1
原新田７４３号柱

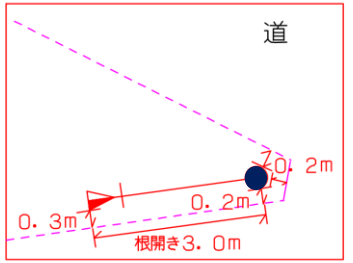

②NTT電柱番号
生原支31L3L5R2
原新田７４４号柱
⑥区画

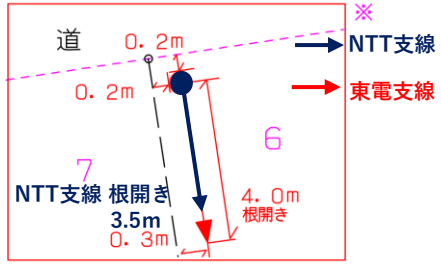

③NTT電柱番号
生原支31L3L5R3
原新田７４５号柱
⑧区画

